

Gümnaasiumi äramärgitud

Soul Wave

Laura Taklaja ja Helena Toater

Tallinna Saksa Gümnaasium, 10. klass
Juhendaja Erik Joasaare



Antud projekti raames, üritasime pargi kujundamisel keskenduda vaimsele rahule. Luues keskkonna, mis aitaks inimestel taanduda linnamürast ja pakkuda rahu, vaheldust ning meelelahutust. Park jaguneb väikesteks osadeks, mis on eraldatud kõnniteedega. Kogu ala võiks olla ümberkujundatud jaapani stiilile sarnase haljastusega koos mitmete väikeste tiigilaadsete veekogudega.

Kaarsilla äärest alustades saab alguse puidust laudteega promenaad, mis asuks suures osas jõe kohal. Osa promenaadist on ka allapoole süvistatud ning seda katab liivane rannaala. Promenaadilt ulatub kaugemale mitu paadisilda, mis on mõeldud ainult jalutamiseks. Rannast sõidutee poole liikudes jõuab ringikujulise istumisalani, kus on kaks pikka kaarekujulist betoonist pinki ning nende vahel asub vaike tiik ja purskkaev. Sellest üle tee asub suurtest kiviplokkidest tehiskosk, mis moodustaks teisele poolele suure tehiskünka.

Kosega ümbruses on veel väiksemaid veekogusid ja künkaid ning palju jaapani stiilis haljastust, mis kutsuksid inimesi näiteks pikniku korraldama või loodust nautima.

Pargi keskelt läheb läbi kõnnitee, mille keskel on väike kaladega tiik, mis on silla kaudu ületatav. Sellest teest järgmisel alal on põhirõhk suurel tehiskünkal/tehismäel, mille peal on istumise ja jalutamise võimalused. Mäe/künka teisel pool on sissepääsu võimalus mäe/künka sisse, kus asub avalik näituste ja ürituste saal.

Liikudes aina Kaarsillale lähemale, asuvad seal üksteise lähedal kaks hoonet mis on eraldatud kõnniteega. Ühelt pool kõnniteed asub joogakeskus koos väikse veekogu ja tiheda haljastusega ning teisel pool asub hoone, milles paiknevad restoran ja kohvik koos väliterrassiga. Selle hoone lähedal asub ka skatepargiala.

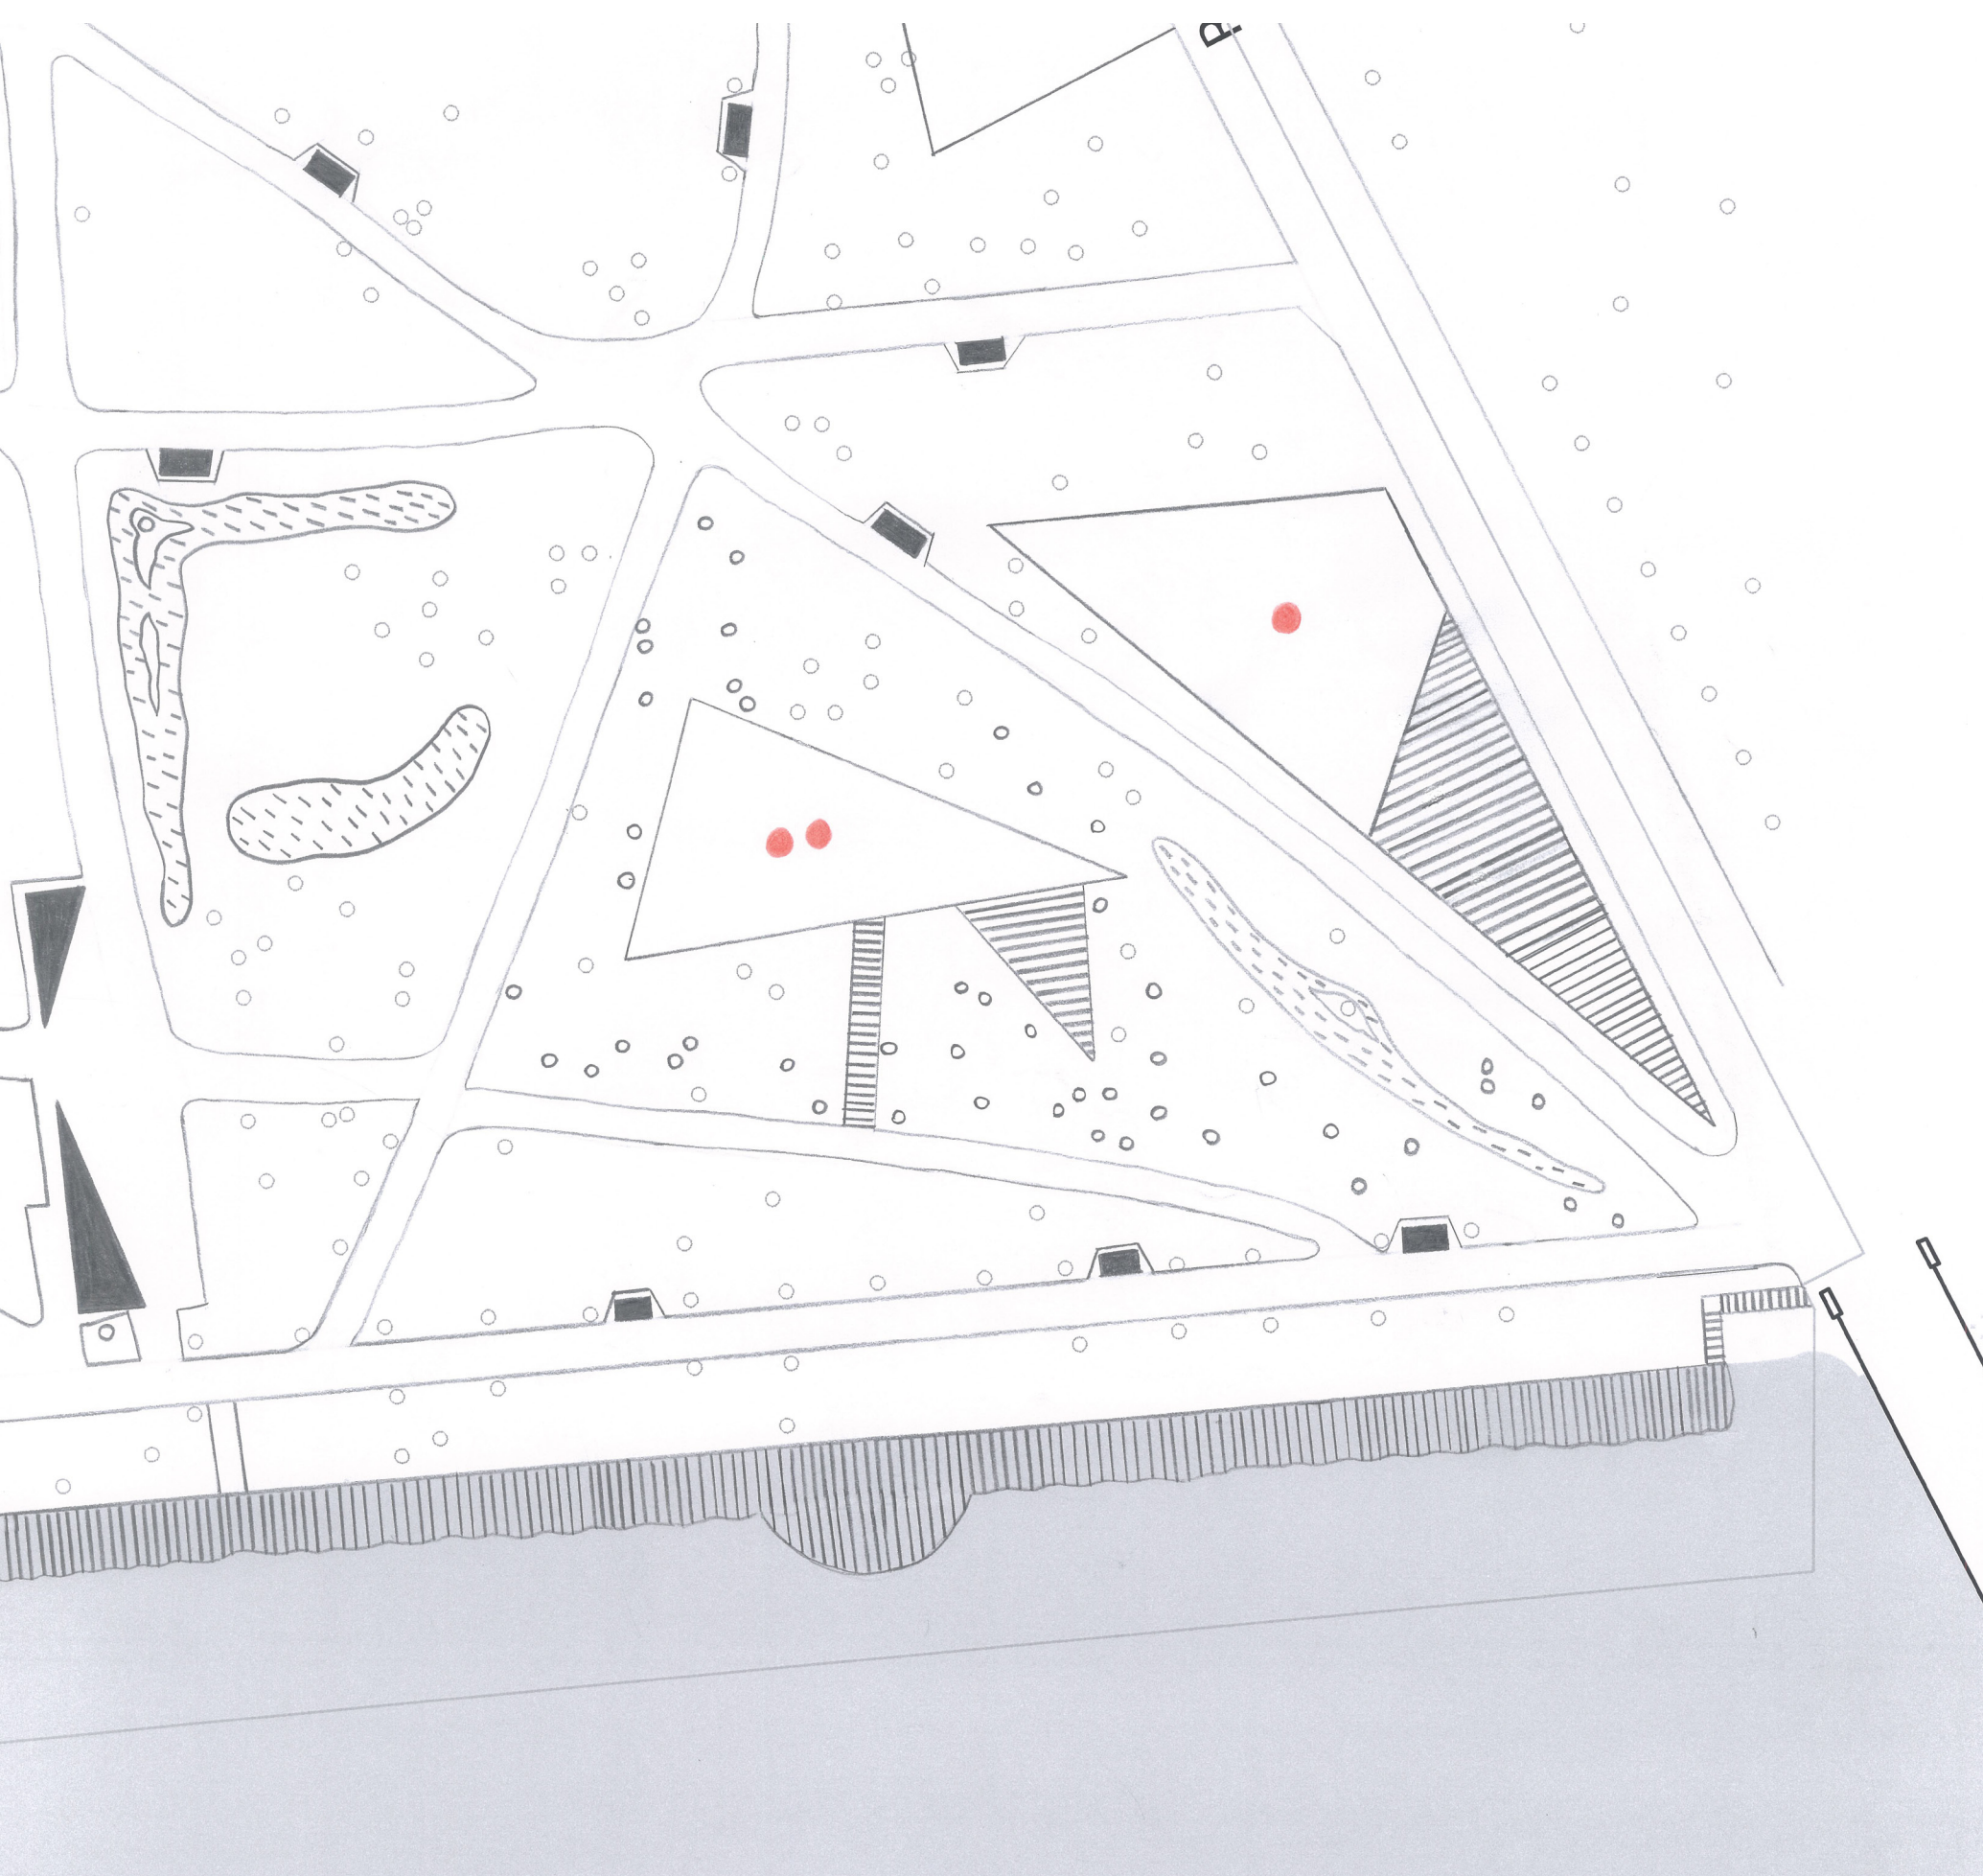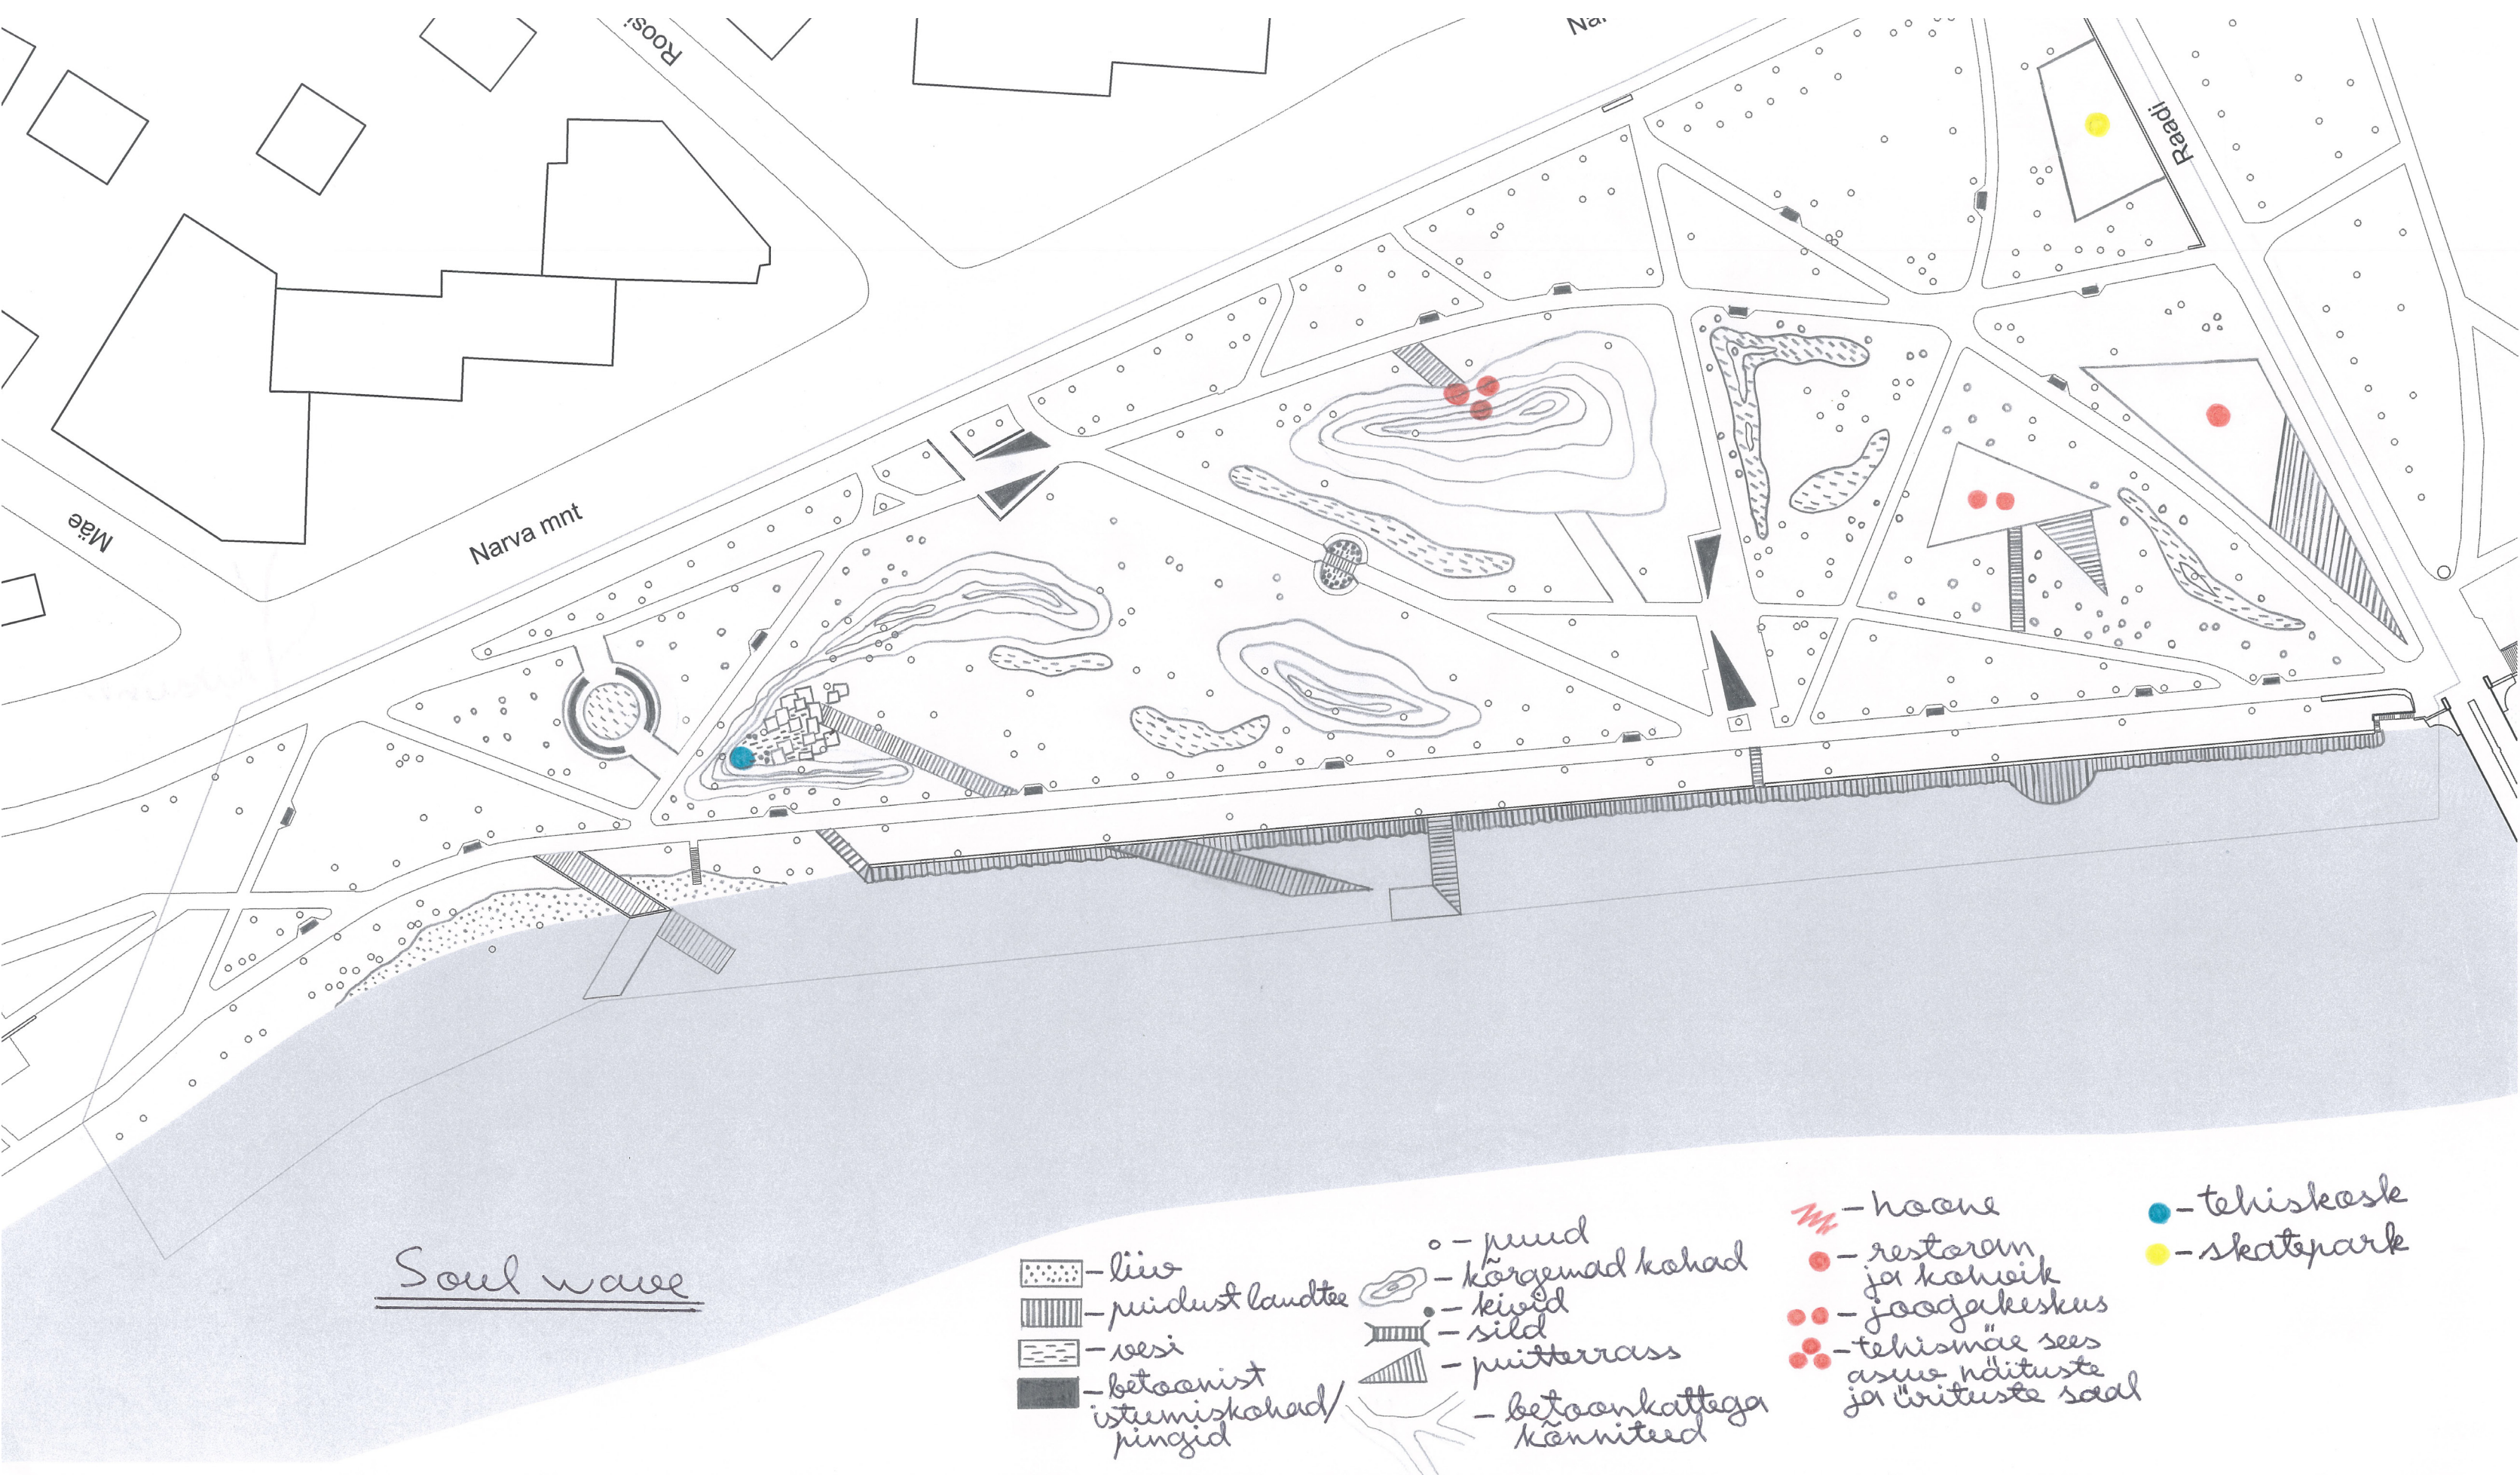

Soul Wave



Gümnaasiumi äramärgitud

Soul Wave







Laura Taklaja ja Helena Toater

Tallinna Saksa Gümnaasium, 10. klass
Juhendaja Erik Joasaare

Idee. Otsustasime luua pargi mis sobiks igale vanusele, ning pakuks vaimset rahu kõigile. Pargi keskkond aitab luua rahutunnet ning eemalduda kiirest linnaelust.

Tegevused. Promenaad võimaldab ilusaid jalutuskäike mööda jõeäärt ning ei takista kokkupuudet veega. Park võimaldab pakkuda nii füüsilisi kui ka vaimseid tegevusi (joogakeskus, näituste ja ürituste saal, skatepark, restoran ja kohvik).

Materjalid, elemendid. Materjalidena on kasutatud palju betooni (kõnniteed, hooned, pingid/istumisalad, osaliselt ka paadisillad, skatepark, kosk) ning puitu (promenaad, paadisillad, sillad, terrassid, laudteed jne). Hoonete fassaadide puhul on ka kasutatud lisaks eelnevalt mainitud materjalidele ka klaasi. Alal on mitmeid valgusteid, mis on eripikkused madalad betoonist postid ja töötavad osaliselt päikeseenergiaga. Projektis on kasutatud rohket betooni, sest antud materjal on kompromissitu ning jätab esteetiliselt lihtsa ja heleda mulje.

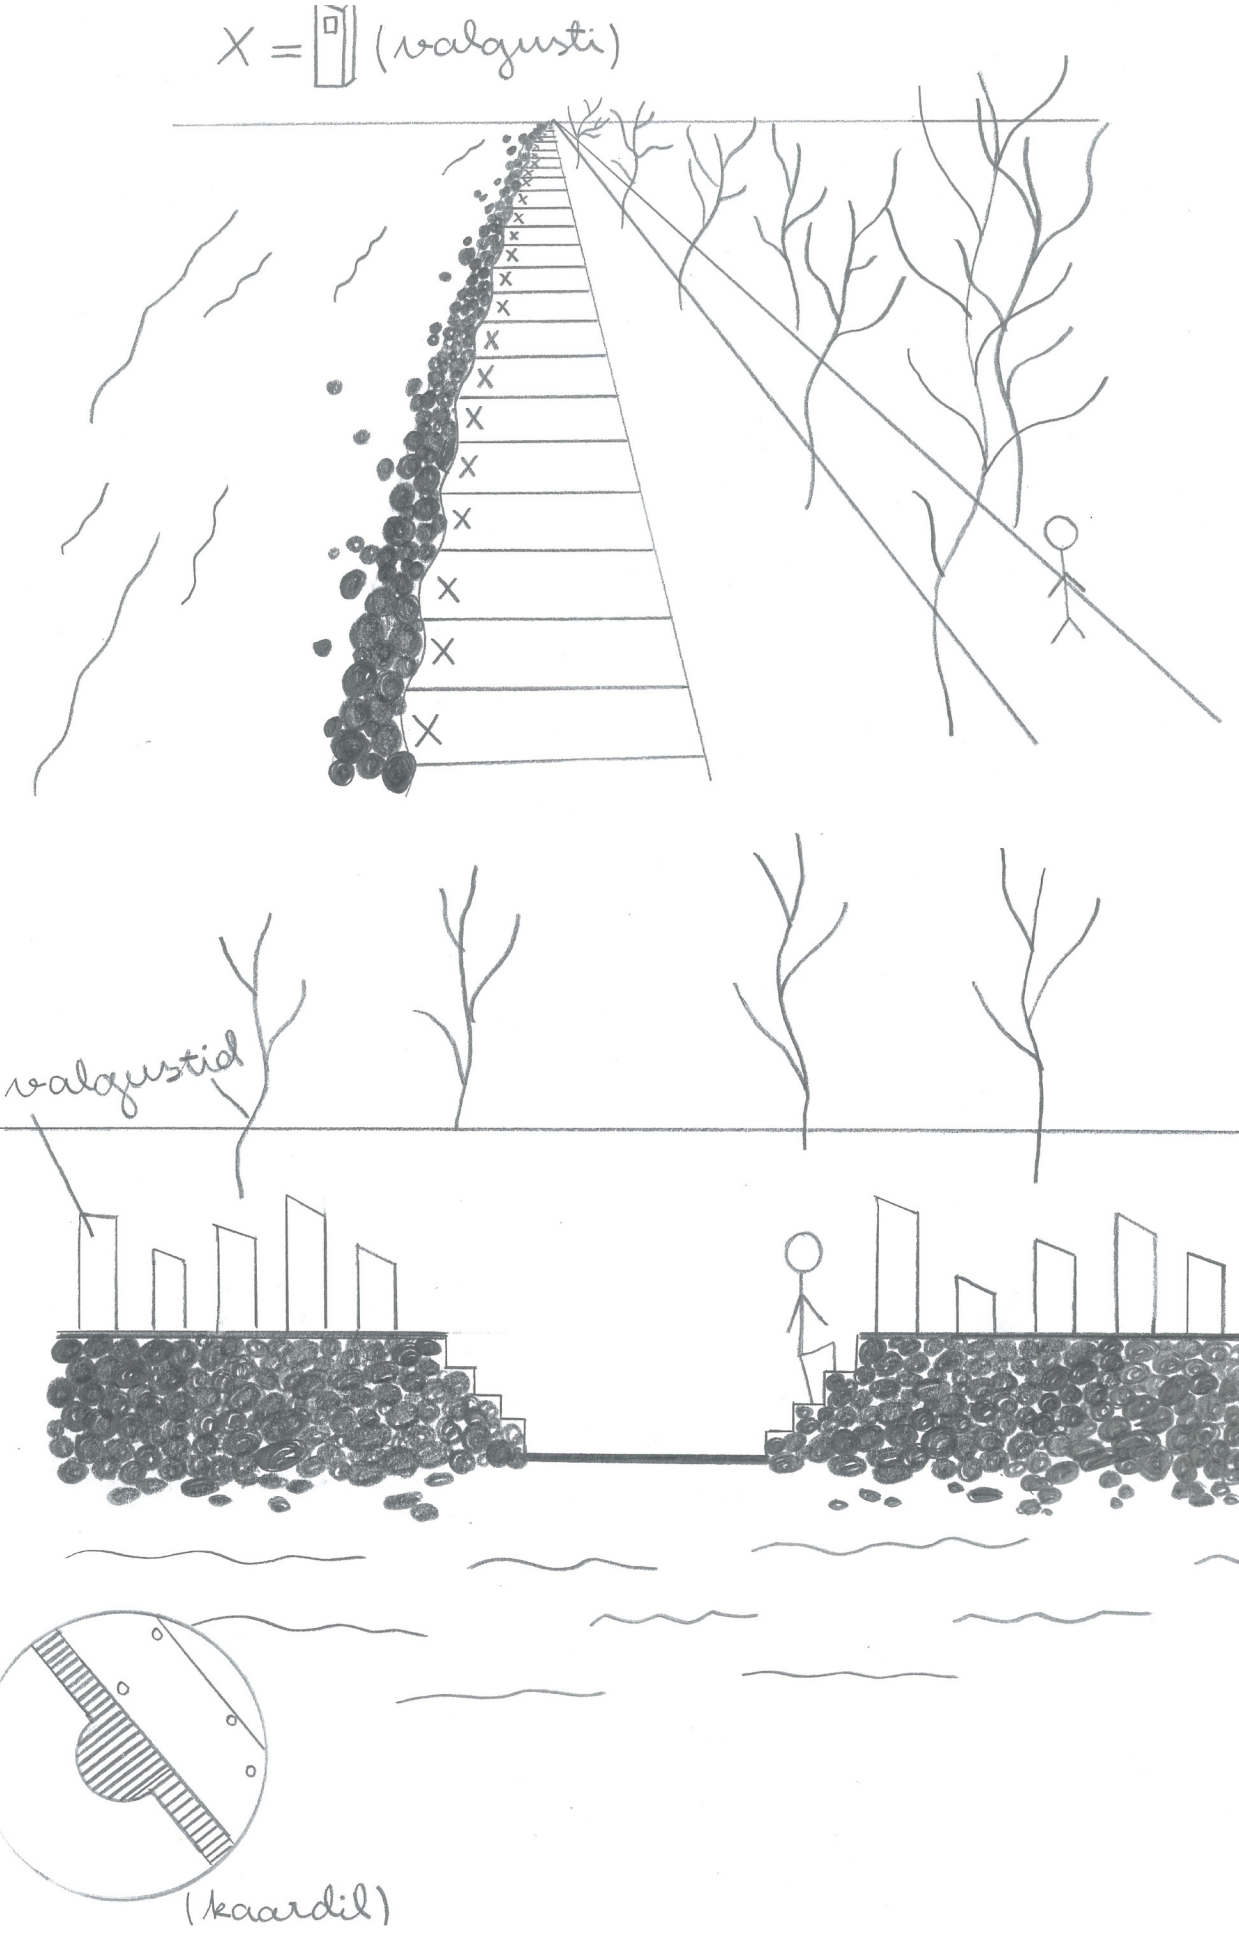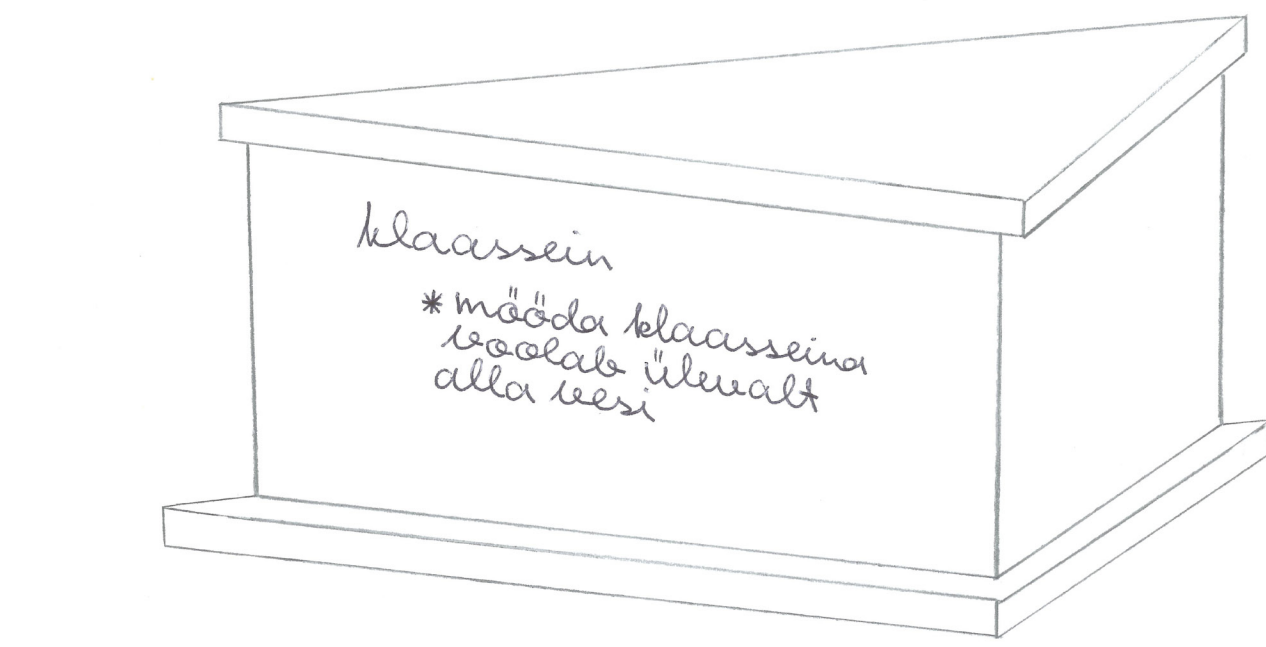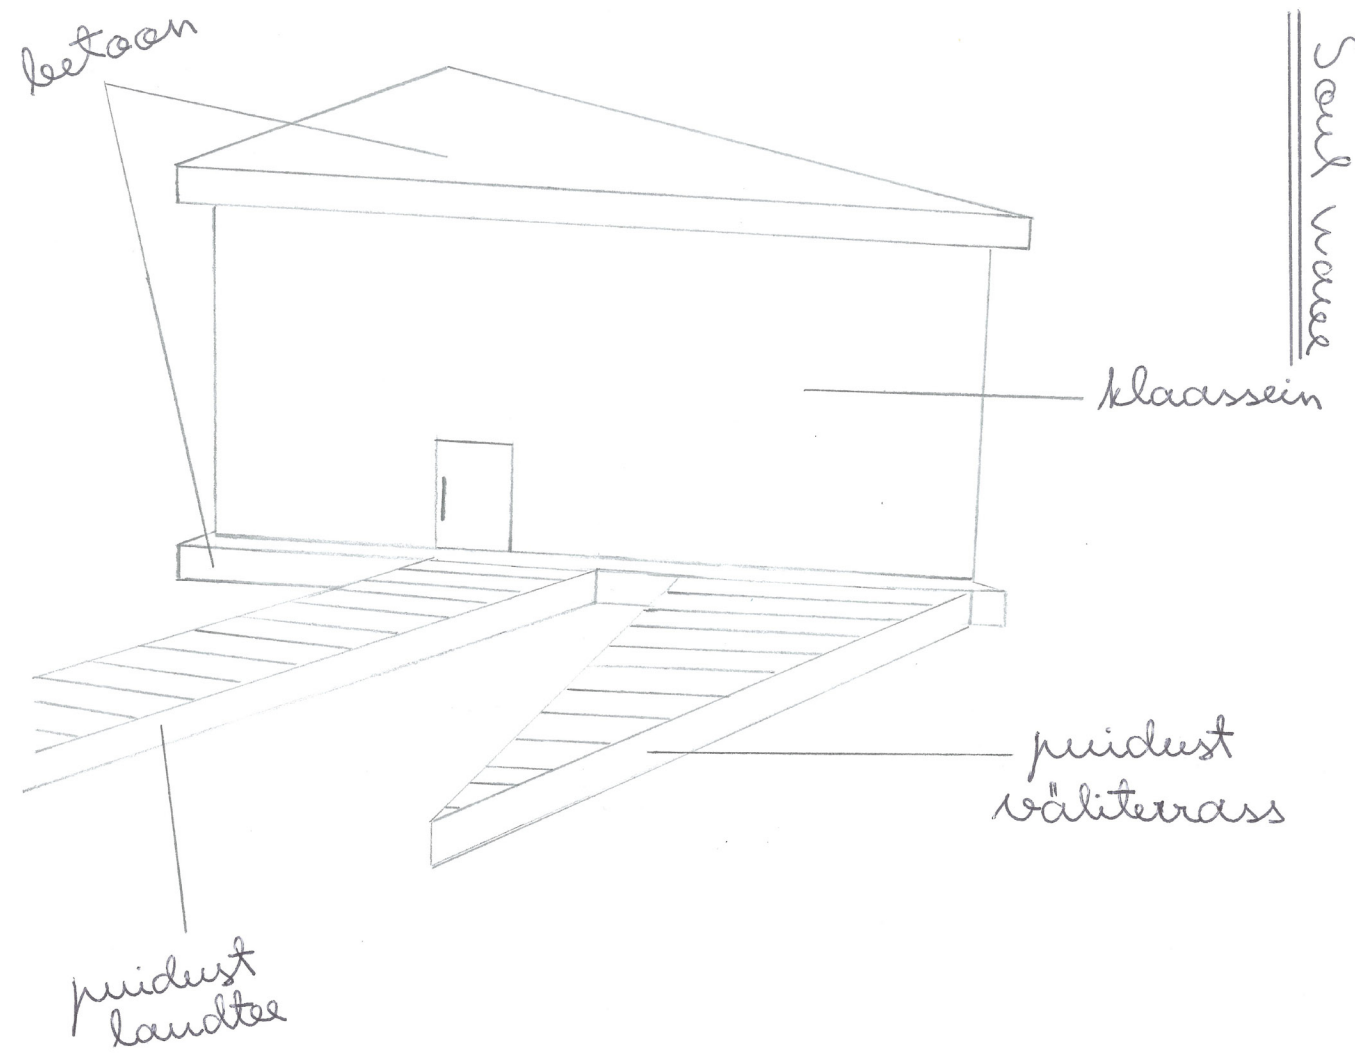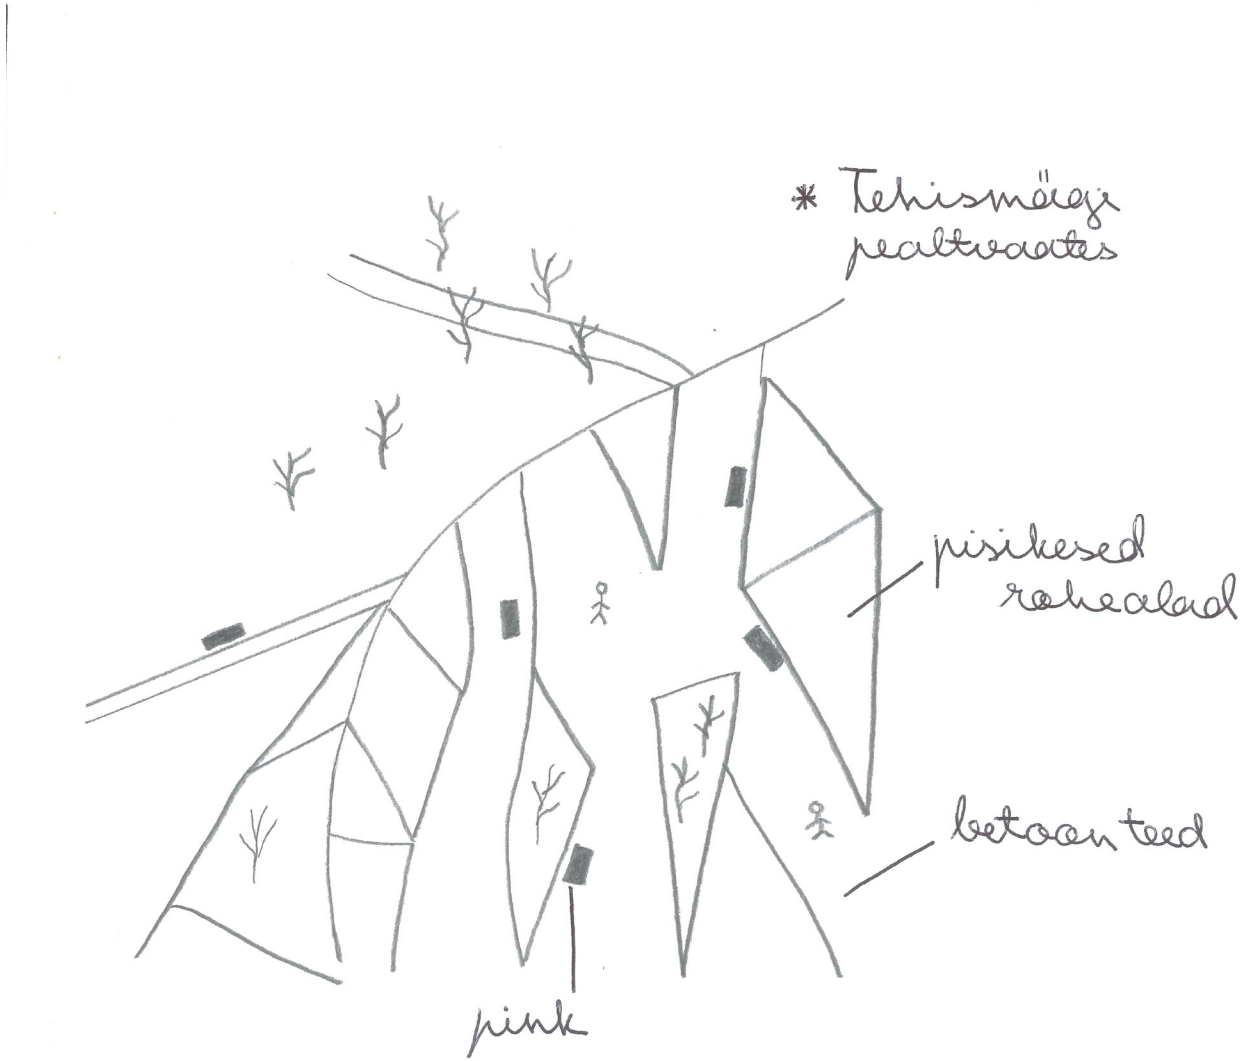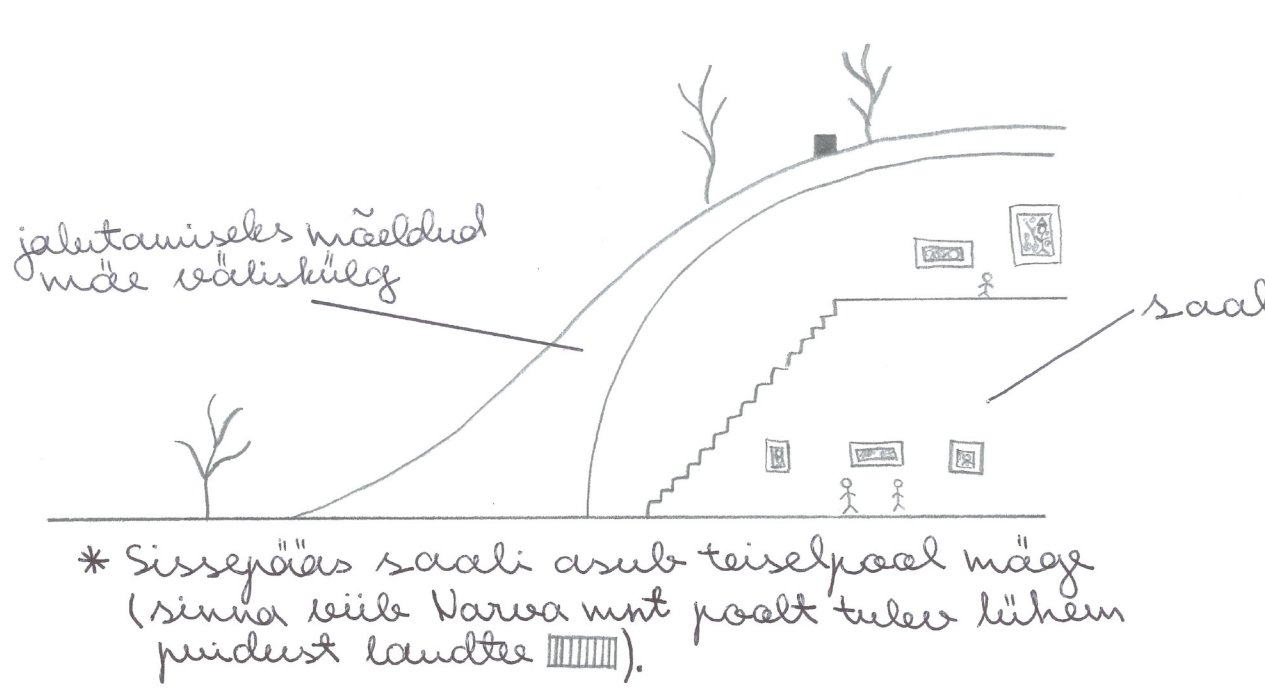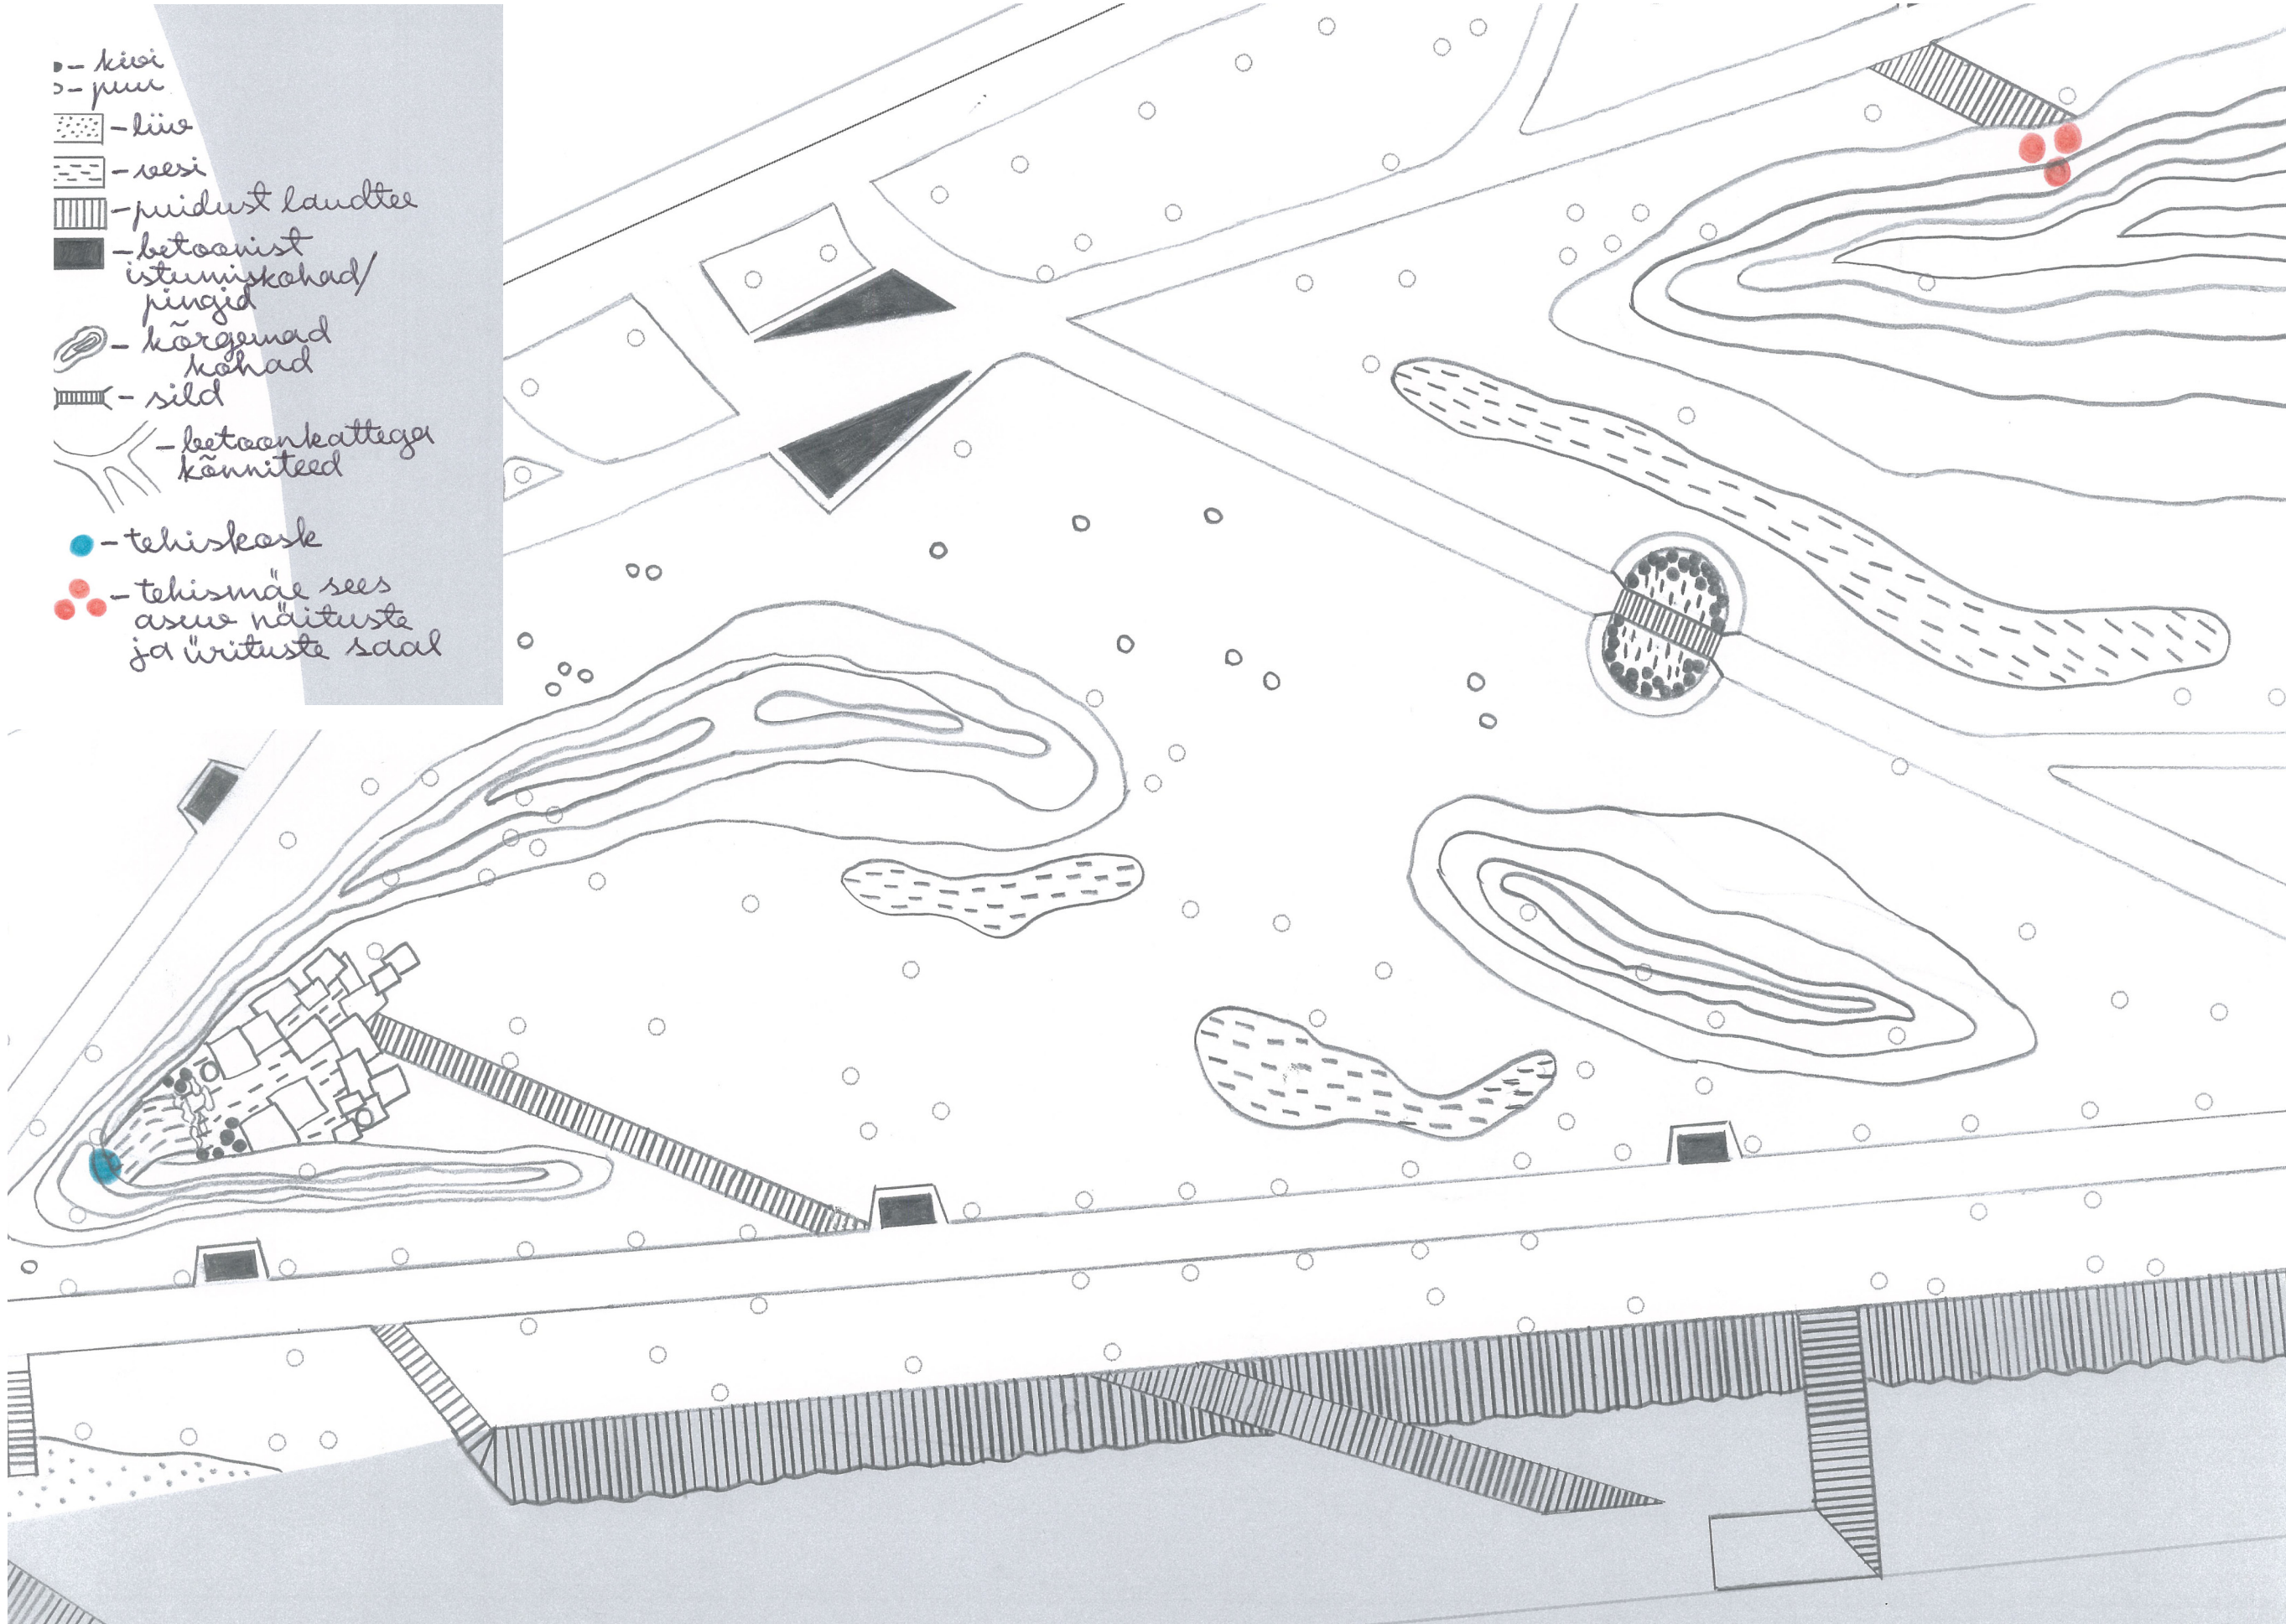

Soul Wave



Gümnaasiumi äramärgitud



Soul Wave

Laura Taklaja ja Helena Toater

Tallinna Saksa Gümnaasium, 10. klass
Juhendaja Erik Joasaare

Haljastus. Parki on plaanis istutada jaapani stiilis haljastust (aiad, kiviktaimlad, soolopuud ja mitmed veekogud). Olemasolevat haljastust on plaanis osaliselt säilitada, et tekitada puudemasse teatud kohtadesse ja takistada liiklusrõhku. Promenaadi äär on plaanis puudest hõrendada, et mitte varjata vaadet jõele.

Žürii kommentaar: Selles töös on palju ideid, antud alale võibolla isegi natuke liiga palju. Põhjalikult on tegeletud pargiga, aga pargi ja jõe sidumisega mitte eriti. Kui palju olemasolevast pargist alles jääb ja kuivõrd on see väärtus? Hindame ideerikkust, samas leiame, et park ise on ka väärtus, ei ole vaja kõike uueks teha.

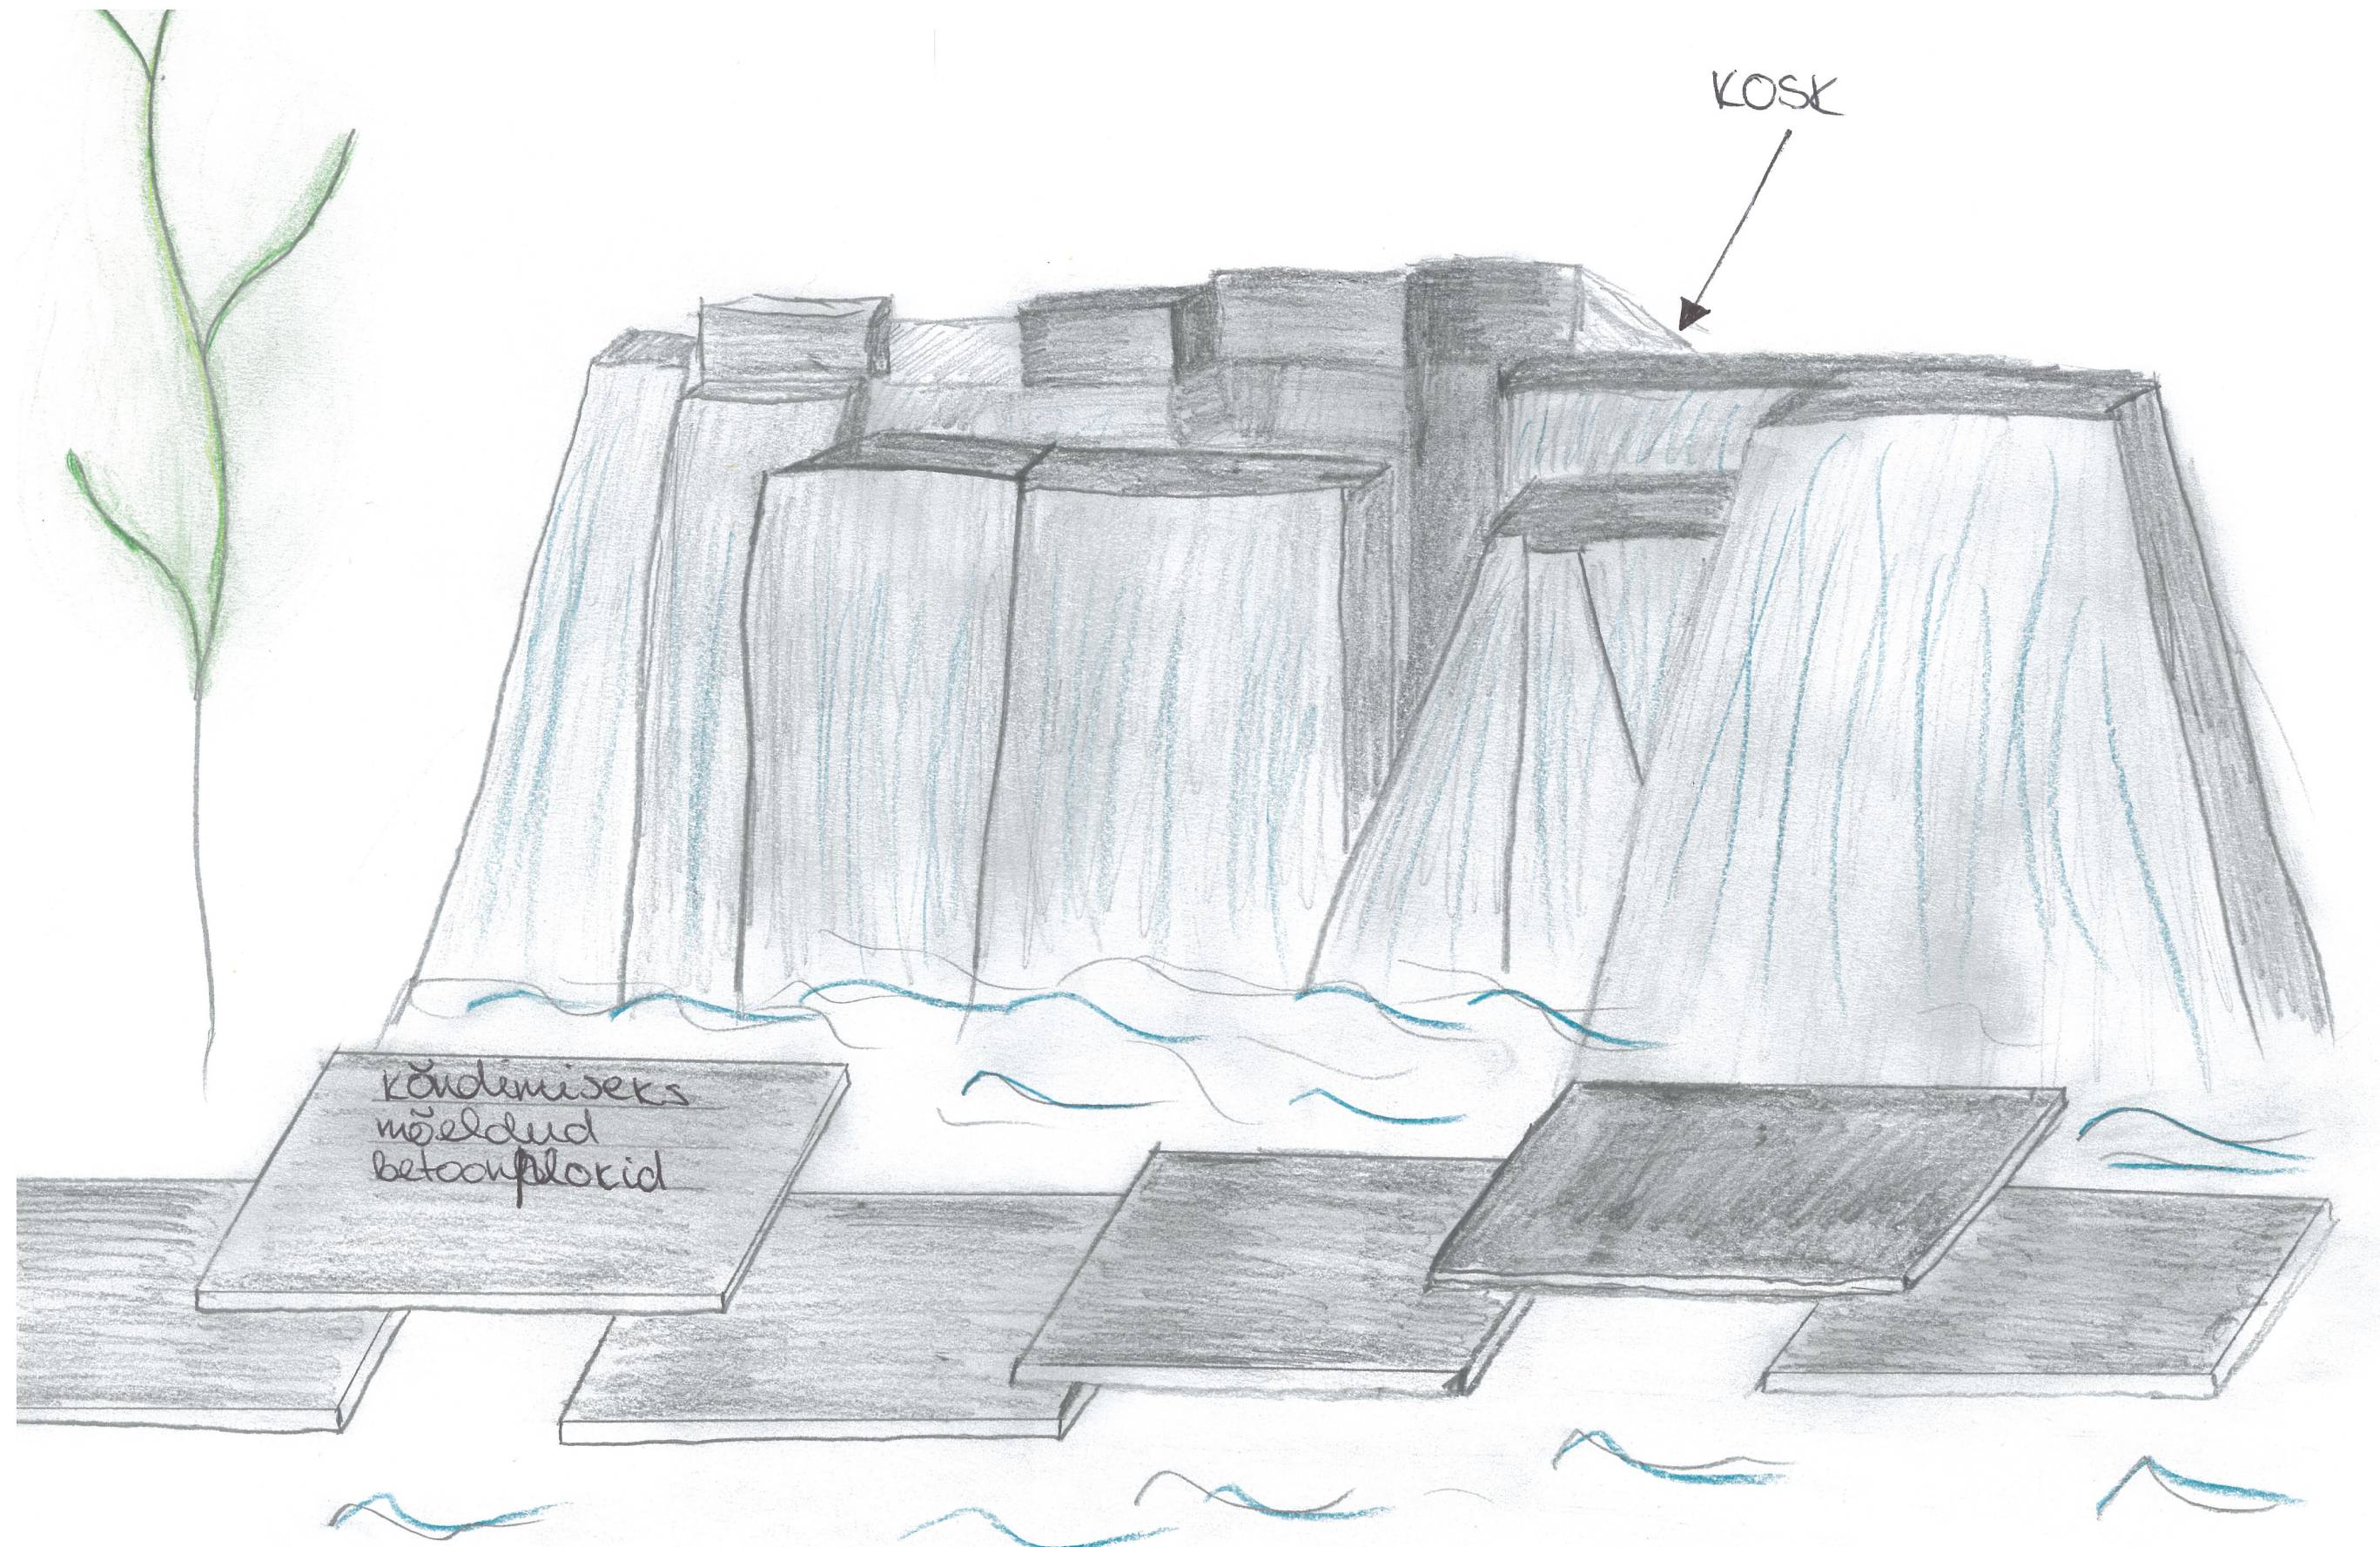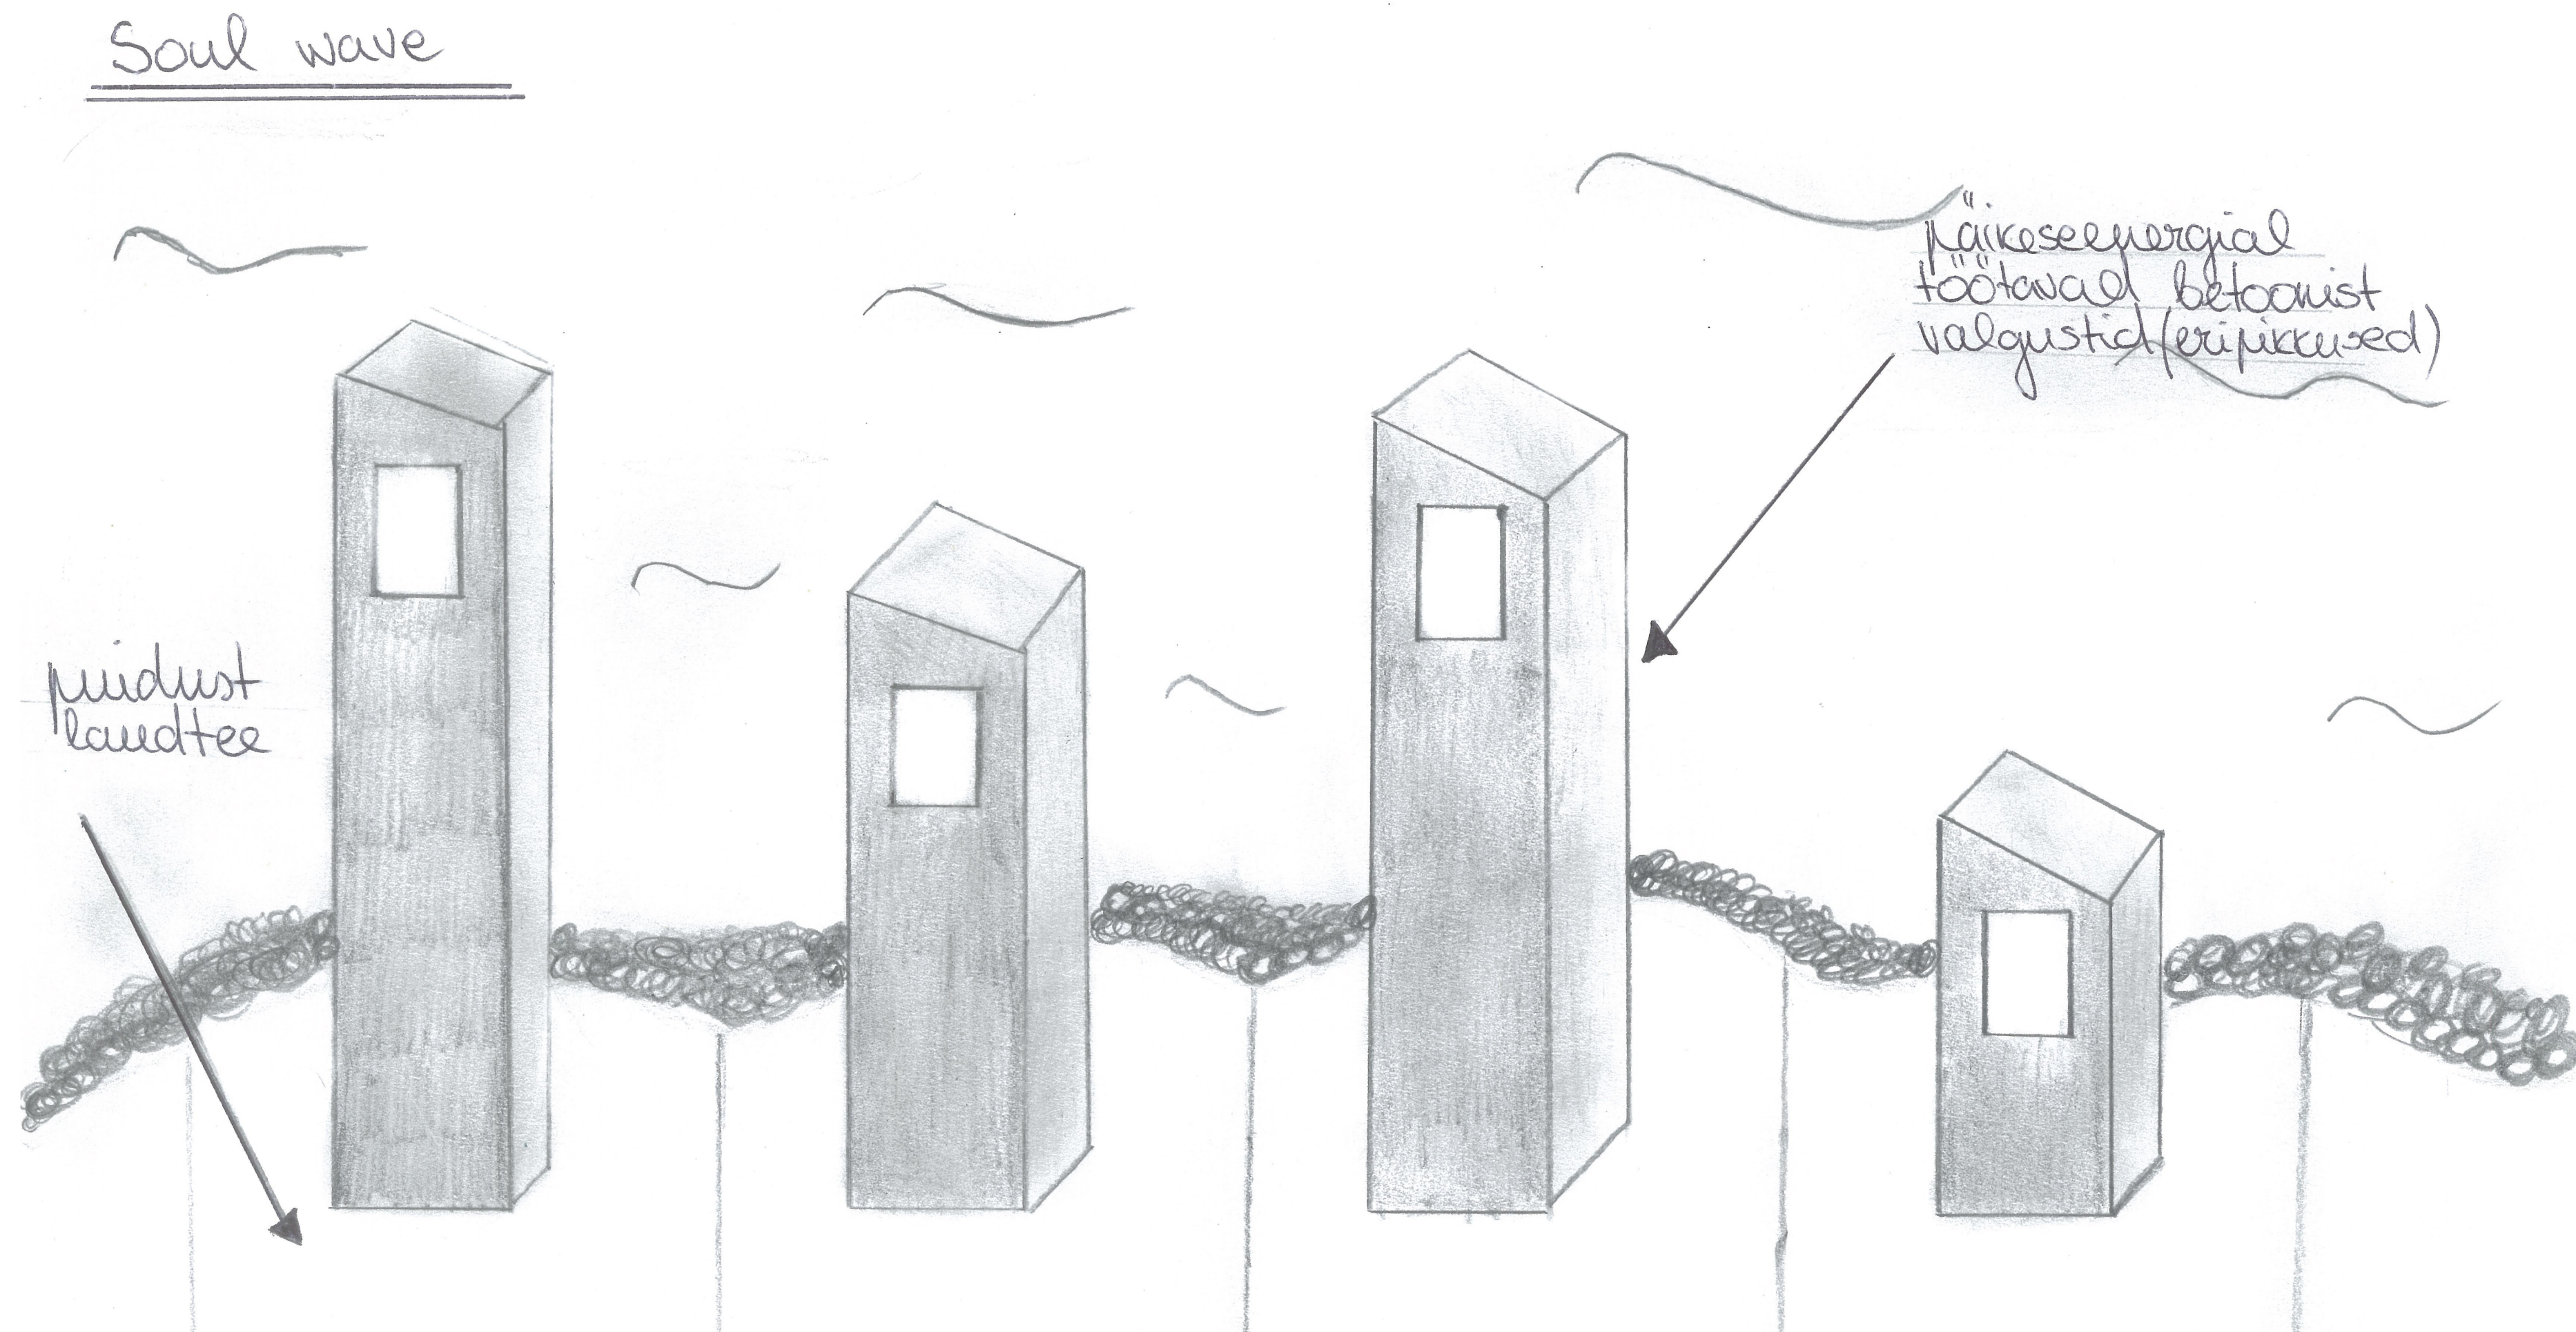

Soul Wave

