


LOODUS-KULTUUR

Ada Laande

Kehra Gümnaasium, 9b. klass

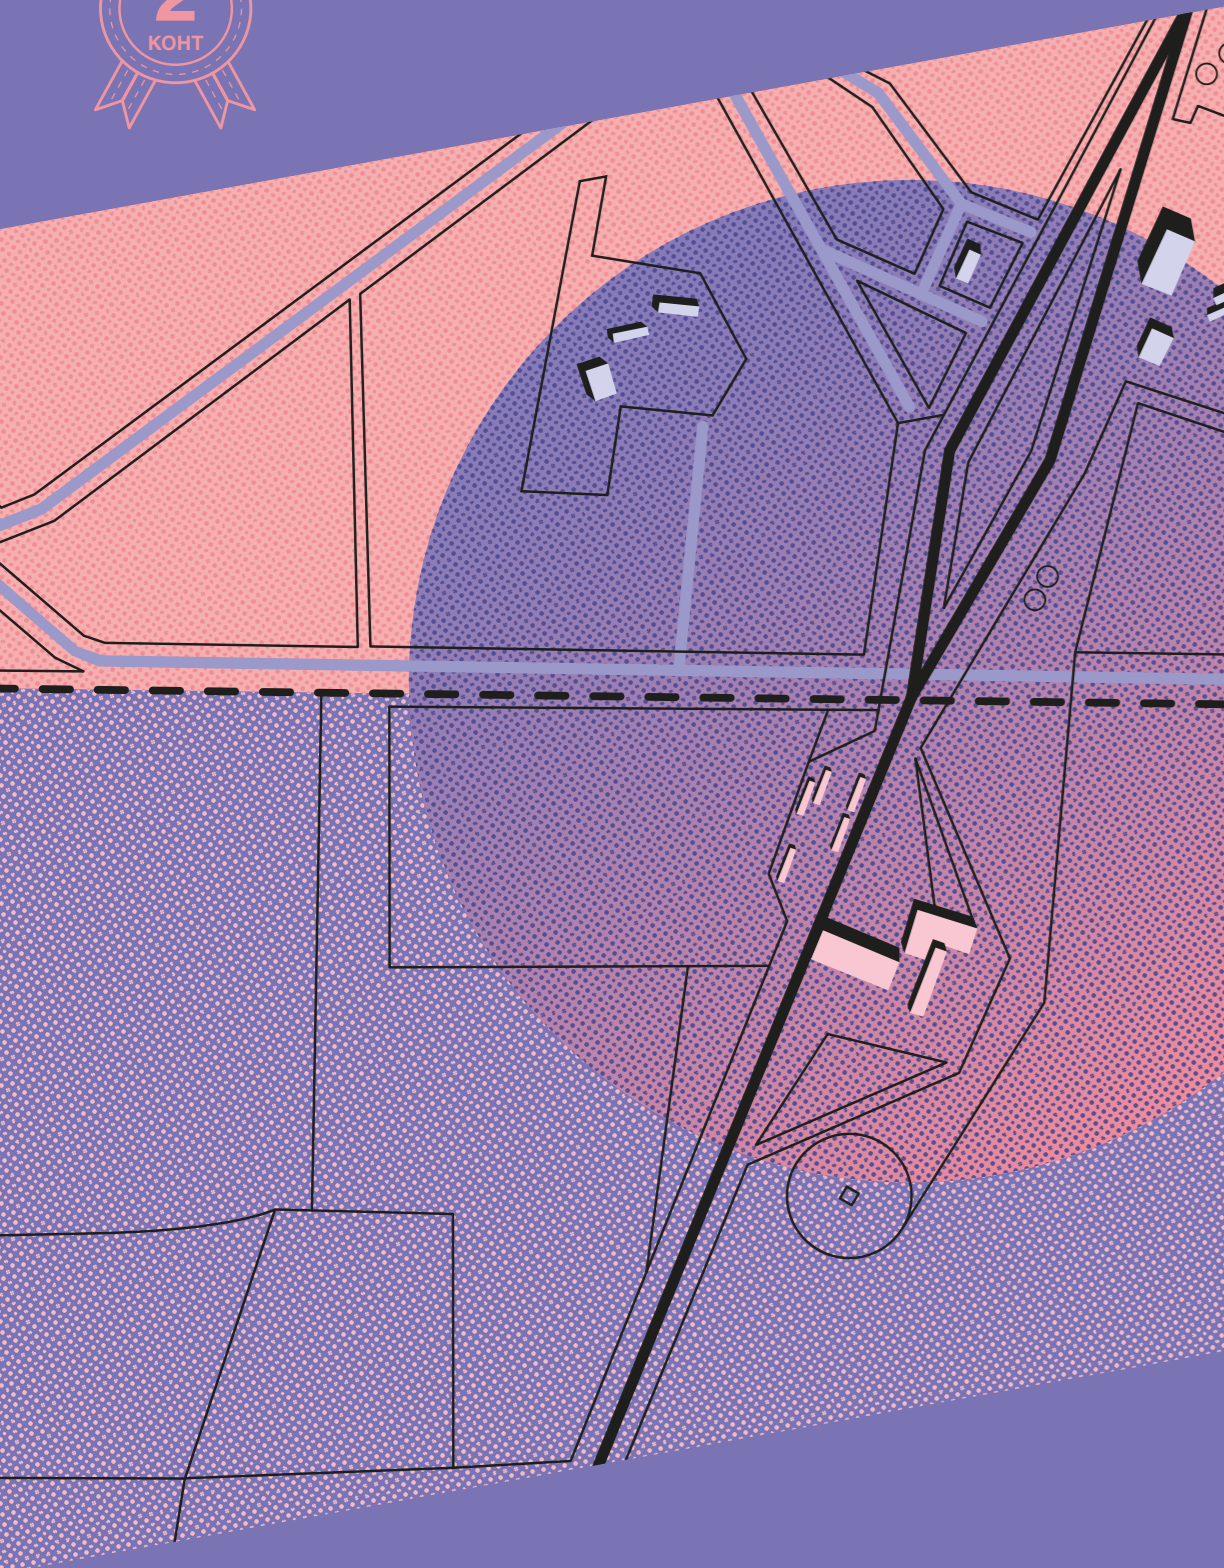

KOOLINOORTE
ARHITEKTUURIKONKURSS
2021

Minu nägemus Ikla piiripunktist on segu Läti ja Eesti kultuurilistest teadmistest ja looduslähedusest. Minu Ikla piiriala on koht, kuhu saab tulla uudistama, puhkama, väikest vahepeatust tegema, aga ka niisama külastada. Lahenduses on võimalik imetleda taimekaste (joonis 8), ikla piiriala tähistavat kuju, tähtsat Tammepeud.


Suvel on piirialal palju rohelist, talvel toonitavad igihaljaid puid ja raamistikku (joonis 9) tulukesed. Kõlatoru (joonis 7) on külastatav aastaringiselt.

Usun, et ideekavandi puhul on eriline pinnakattekasutus, kasutatud on rohkelt puitdetaile ja vähem betooni ning asfalti.

Kõlatoru (joonis 7), kus on võimalik saada uusi teadmisi Eestist ja Lätist. Kõlatoru sees peituvad faktid, helisalvestised (Eesti ja Läti rahvuslinnud, -naljad ja -lood ning looduskohtadest maalingud). Kõlatoru on nagu väike tutvustus riiki sisenejale. Kõlatoru on sarvepilli kujuga ja selle peale on graveeritud erinevad Eesti ja Läti rahvapillid.

Perekiigid (joonis 3), varjualustega pingid laudadega (joonis 2) ja kiigid pinkide ja laudadega (joonis 1) on mõeldud kõigile.

Olen mõelnud nii talvel hästi püsivatele taimedele kui ka kevadistele ja suvistele ilutaimedele. Lampe ehksid ripplillepotid. Suur vaatamisväärsus saab olema Eestist ja Lätist tähtsate kultuuritegelaste istutatud Tamm, mis on nii Eesti kui Läti rahvuspuu.

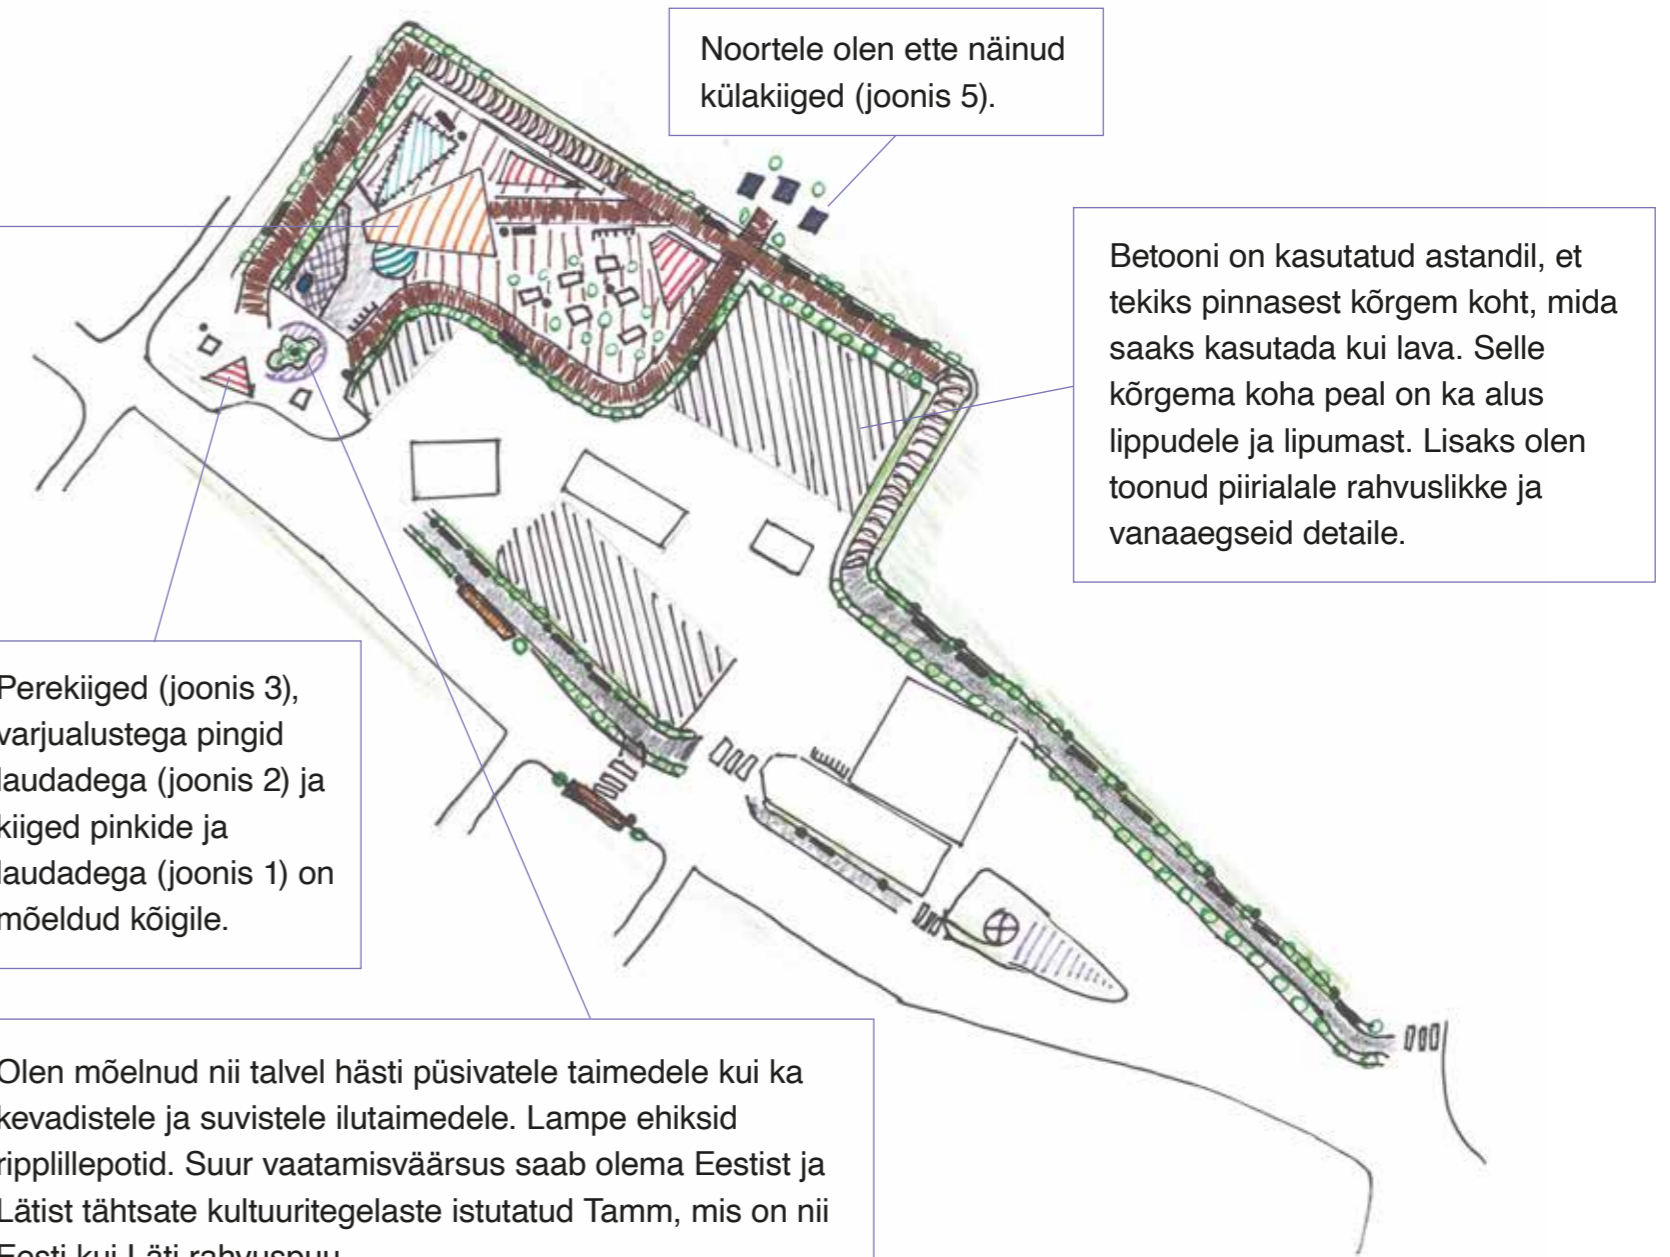

Noortele olen ette näinud külakiigid (joonis 5).

Betooni on kasutatud astandil, et tekiks pinnasest kõrgem koht, mida saaks kasutada kui lava. Selle kõrgema koha peal on ka alus lippudele ja lipumast. Lisaks olen toonud piirialale rahvuslikke ja vanaaegseid detaile.

Joonis 1

Kiik laua ja pinkidega

Joonis 2

Laud ja pingid varjualusega

Varjuga laud ja pingid ning kiik laua ja pinkidega on tehtud pakidest. Varjualusega laud ja pingid on mõeldud inimestele, kes ei saa või ei soovi mingil põhjusel kiigele minna. Kujult samasugused.

Joonis 3

Perekiik

Joonis 4

Pink

Pink ja perekiik on puidust, nende juures on prügikast. Perekiigul on varjualune, et erinevate ilmastikuoludega end hea kiigutada oleks.

Joonis 5

Külakiik

Külakiik on tehtud palkidest. Madal, et ei oleks ohtlik ja peale saaksid nii noored kui vanad.

Joonis 6

Prügikast

Puidust piklik kast kaanega. Välimuselt saraneb taimekastidega. Kast värvitud rahavrõiva ja -mustrite värvidega.

Joonis 7

Kõlatoru

Kõlatoru on sarvepilli kujuga puidust Läti ja Eesti infokillukesi peitev ehitis. Puidust kõlatoru seisse on graveeritud erinevad Eesti ja Läti rahvapillid. Osad pillid on asetatud nii, et väikesed lapsed saaksid nende otsas turnida. Kõlatoru sees on erinevad hääled ja kõlad, mida saab kuulata vajutades nuppu

Joonis 8

Taimekast

Läti ja Eesti rahvarõivamustrite ja värvikombinatsiooniga lille ja väikepuude/põõsaste kastid. Kasti ääres LED-lambid. Kastidesse saab istutada erinevateks läti ja eesti tähtpäevadeks sobilikke ilusaid taimi

Joonis 9

Ronitaimede raamistik

Raamistikku hakkavad aegamööda „ronima“ ronitaimed. Et talvel lihtsalt raam ei oleks, keritakse raami külge tuled

Joonis 10

Lamp

Lambid asuvad igal pool vajalikkudes kohtades (teede ääres, pinkide, kiikude jne juures). Lambi peal või küljes on päikesepatarei. Kevadest tuleks lambi konksu külge riputada ilutaimede pott

- Kergliiklustee, puidust
- Kergliiklustee, asfaldist
- Ülekäigurada
- Jalgrattahoidja
- Kuju/Skulptuur, mis ühendab Eesti ja Läti
- Betoonist astang, kõrgem koht lavaks
- Bussipeatus
- Pink
- Ronitaimede raamistik
- Tamm
- Lipu alus
- Parkla sõidukitele
- Pehmem, vetruvam pinnas/alusmatt
- Külakiik
- Kiik laua, pinkidega; laud, pingid varjualusega
- Perekiigu koht, maastikumängude koht
- Ilutaimed, lilled
- Taimekastid
- Muru
- Prügikastid
- Kõlatoru
- Betoonpinnas
- Koertepark/mänguala, ümbritsetud aiaga Pargis on erinevad turnimiseks/mängimiseks mõeldud objektid

ŽÜRII KOMMENTAAR

Ütleb ka, et võib tulla uudistama ja puhkama ja võib sihtpunkt olla. On läbi mõelnud. Vanematele inimestele kõlatoru, kus saab kuulata fakte. Ligipääsetavus erigruppidele - sotsiaalselt hästi läbimõeldud asi. Mõlema riigi kohta ikka natuke sisse toodud. Kunstiliselt ka ilus töö. Mõtted on hästi sõnastatud, kuid liikumistee on läbimõeldumata. Meeldib, et on mõeldud universaalsainile.