

LABORA-TOORIUM

Leo Bartosik

Saksa Gümnaasium 10. klass

Juhendaja – Erik Joasaare



MINU KAHANEV LINN
KOOLINOORTE
ARHITEKTUURIKONKURSS
2022

Kiviõli loomekeskuse ehk LABORATOORIUMI projekti mõte on mitmekülgsete loovate tegevuste võimaluste loomine ja väikelinnaelu ergastamine läbi kultuuri. Sellest saaksid rõõmu ja kasu kohalikud elanikud kõikides vanusegruppides ning läbi rahvusvaheliste projektide tekiksid uued kultuurisidemed loomeinimestega üle maailma.

Loomeinimestele majutus- ja tööpinda pakkuv RESIDENTUUR on planeeritud kahte nõukogudeaegsesse majja, mis algselt oli plaanis lammutada. Nendest ühes majas paikneks ka elektronmuusika stuudio ELEKTRON ja hubane industriaalstiilis kohvik KÜTTEJÕUD, teises harjutusruumide ja väikeste stuudioruumidega muusikamaja ehk K-MU.

Kasutades olemasolevaid hooneid ja taaskasutatud materjale säiliks linnapilt ning uus ala integreeruks algupärasesse keskkonda hästi, olles uuem ja modernsem, aga ikkagi säilitades detaile sellest, mis seal enne asetses. Hoonete katused on planeeritud ehitada rohekatustena.

Uus hoone Kiviõli loomekeskuse ehk LABORATOORIUM maja sisaldaks endas väikest raamatukogu ehk INFOMAJA, näituseruume ehk AATRIUMIT, erinevaid töökodasid ehk SEMINARI ja kunstimaja ehk K-ARTI.

LABORATOORIUM on avatud ka üldsusele ja kohalikele elanikele, seal toimuksid töö- ja õpitoad kohapeal residentuuris olevate rahvusvaheliste loomeinimeste eestvedamisel. Inimestel on võimalik kõrvalt jälgida kunstnike tööprotsessi, **SEMINARIS** toimuvad õppekäigud ka koolidele ja lasteaedadele. Samuti on aastaringiselt üleval kunstinäitused.

LABORATOORIUMI ehitamiseks lähevad kasutusse ühe väiksema nõukogudeaegse maja lammutamisest ülejäänud materjalid.




Maja katusele on planeeritud päikesepaneelid, kust tuleks jätkusuutlik energia maja ülalpidamiseks.

Suur osa tervest projekti jaoks planeeritavast alaks läheks kasutusele valgustatud puhke- ja virgestusala ehk **PARGINA**. Puhke- ja virgestusalal on looduslik mängu- ja liikumisala, mis soodustab suhtlemist eri vanusegruppide vahel, tualetid, jäätmemaja ja välilava ehk **ESTRAAD**, kus toimivad **RESIDENTUURIS** viibivate loomeinimeste ülesastumised, aga ka Kiviõli linna poolt kureeritud suvekontsertide sari. **PARK** on avatud üldsusele, aga töötab samal ajal ka

RESIDENTUURIS viibivate loomeinimeste puhke- ja inspiratsioonikohana. Kogu kompleks on planeeritud ja ehitatud nii, et puuetega inimestele oleks tagatud sujuv ligipääs nii ehitistele kui ka pargile.

PARGIS asetsev looduslik mängu- ja liikumisala on sisustatud metsa korraastamise ülejääkidest loodud igapäevaseks kasutamiseks vastavalt töödeldud elementidega: kännud, vanad oksad, kivid.

PARGI haljastuse eest hoolitsemiseks on planeeritud vihmavett säilitav ning kasutatav veesüsteem, sama süsteem on ühendatud ka kompleksis asuvate ehitiste kanalisatsioonisüsteemiga, et taaskasutada majapidamisest ülejäävat nn "halli vett". Olmejäätmete sorteerimine toimub samuti jätkusuutlikult, selleks on planeeritud omaette jäätmemaja. Auto ja jalgrattaga külastajatele on olemas parkla.

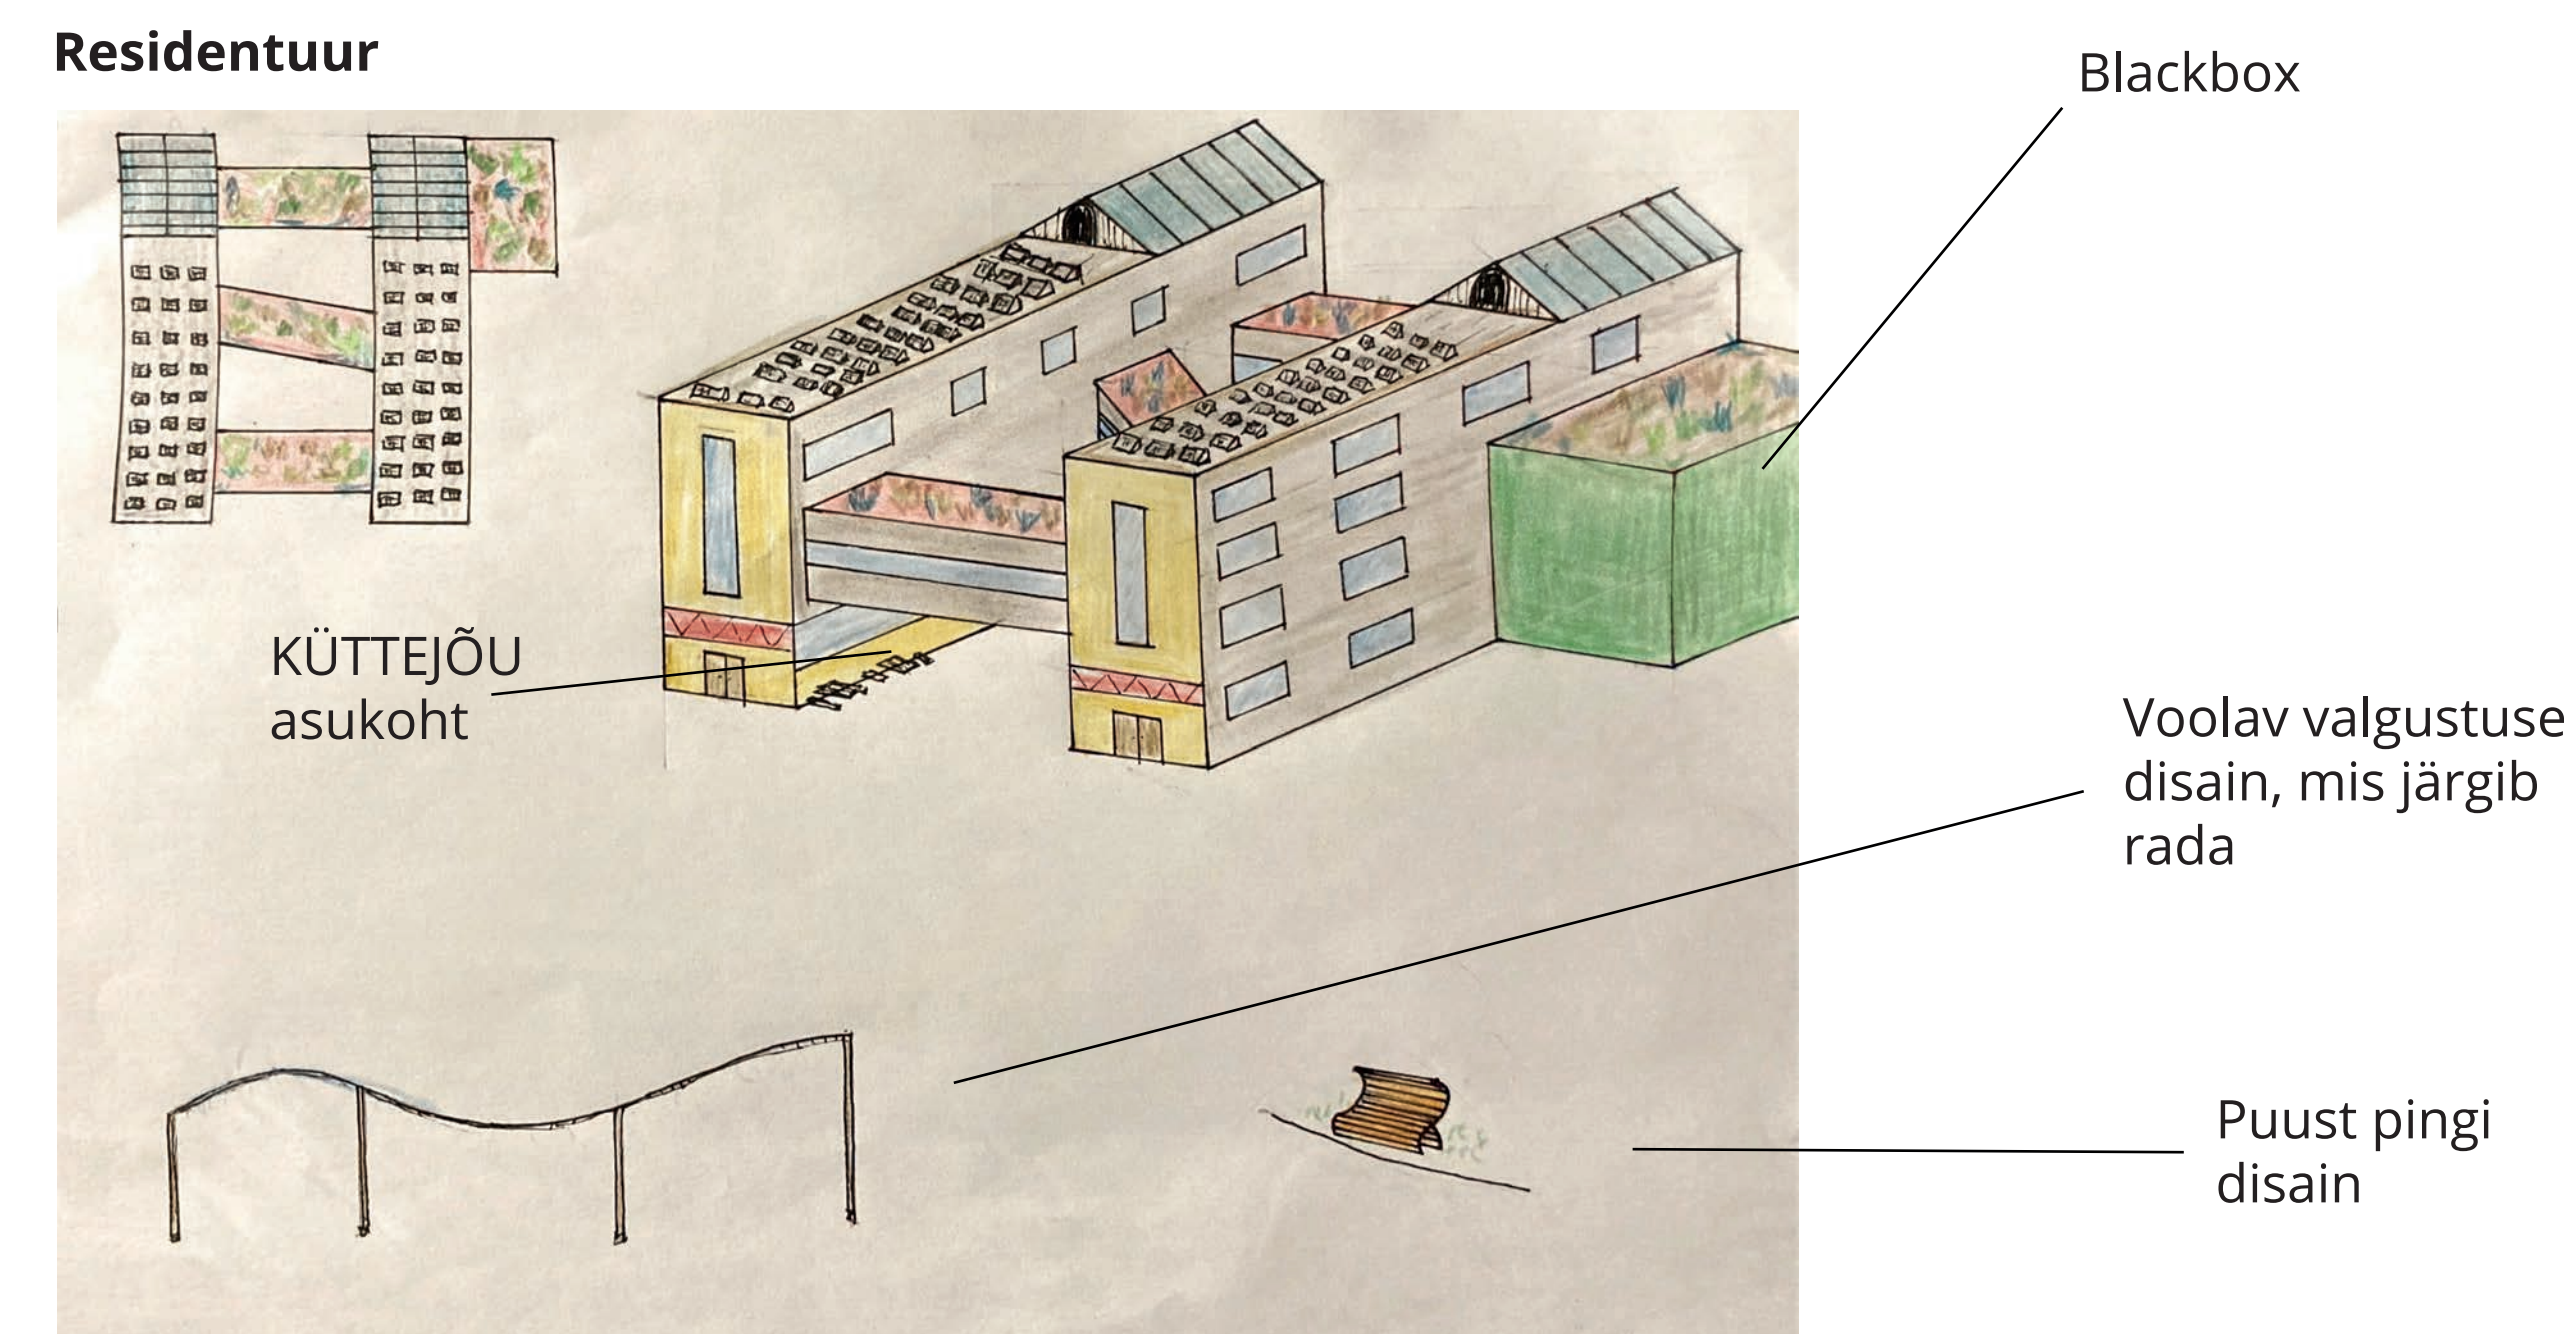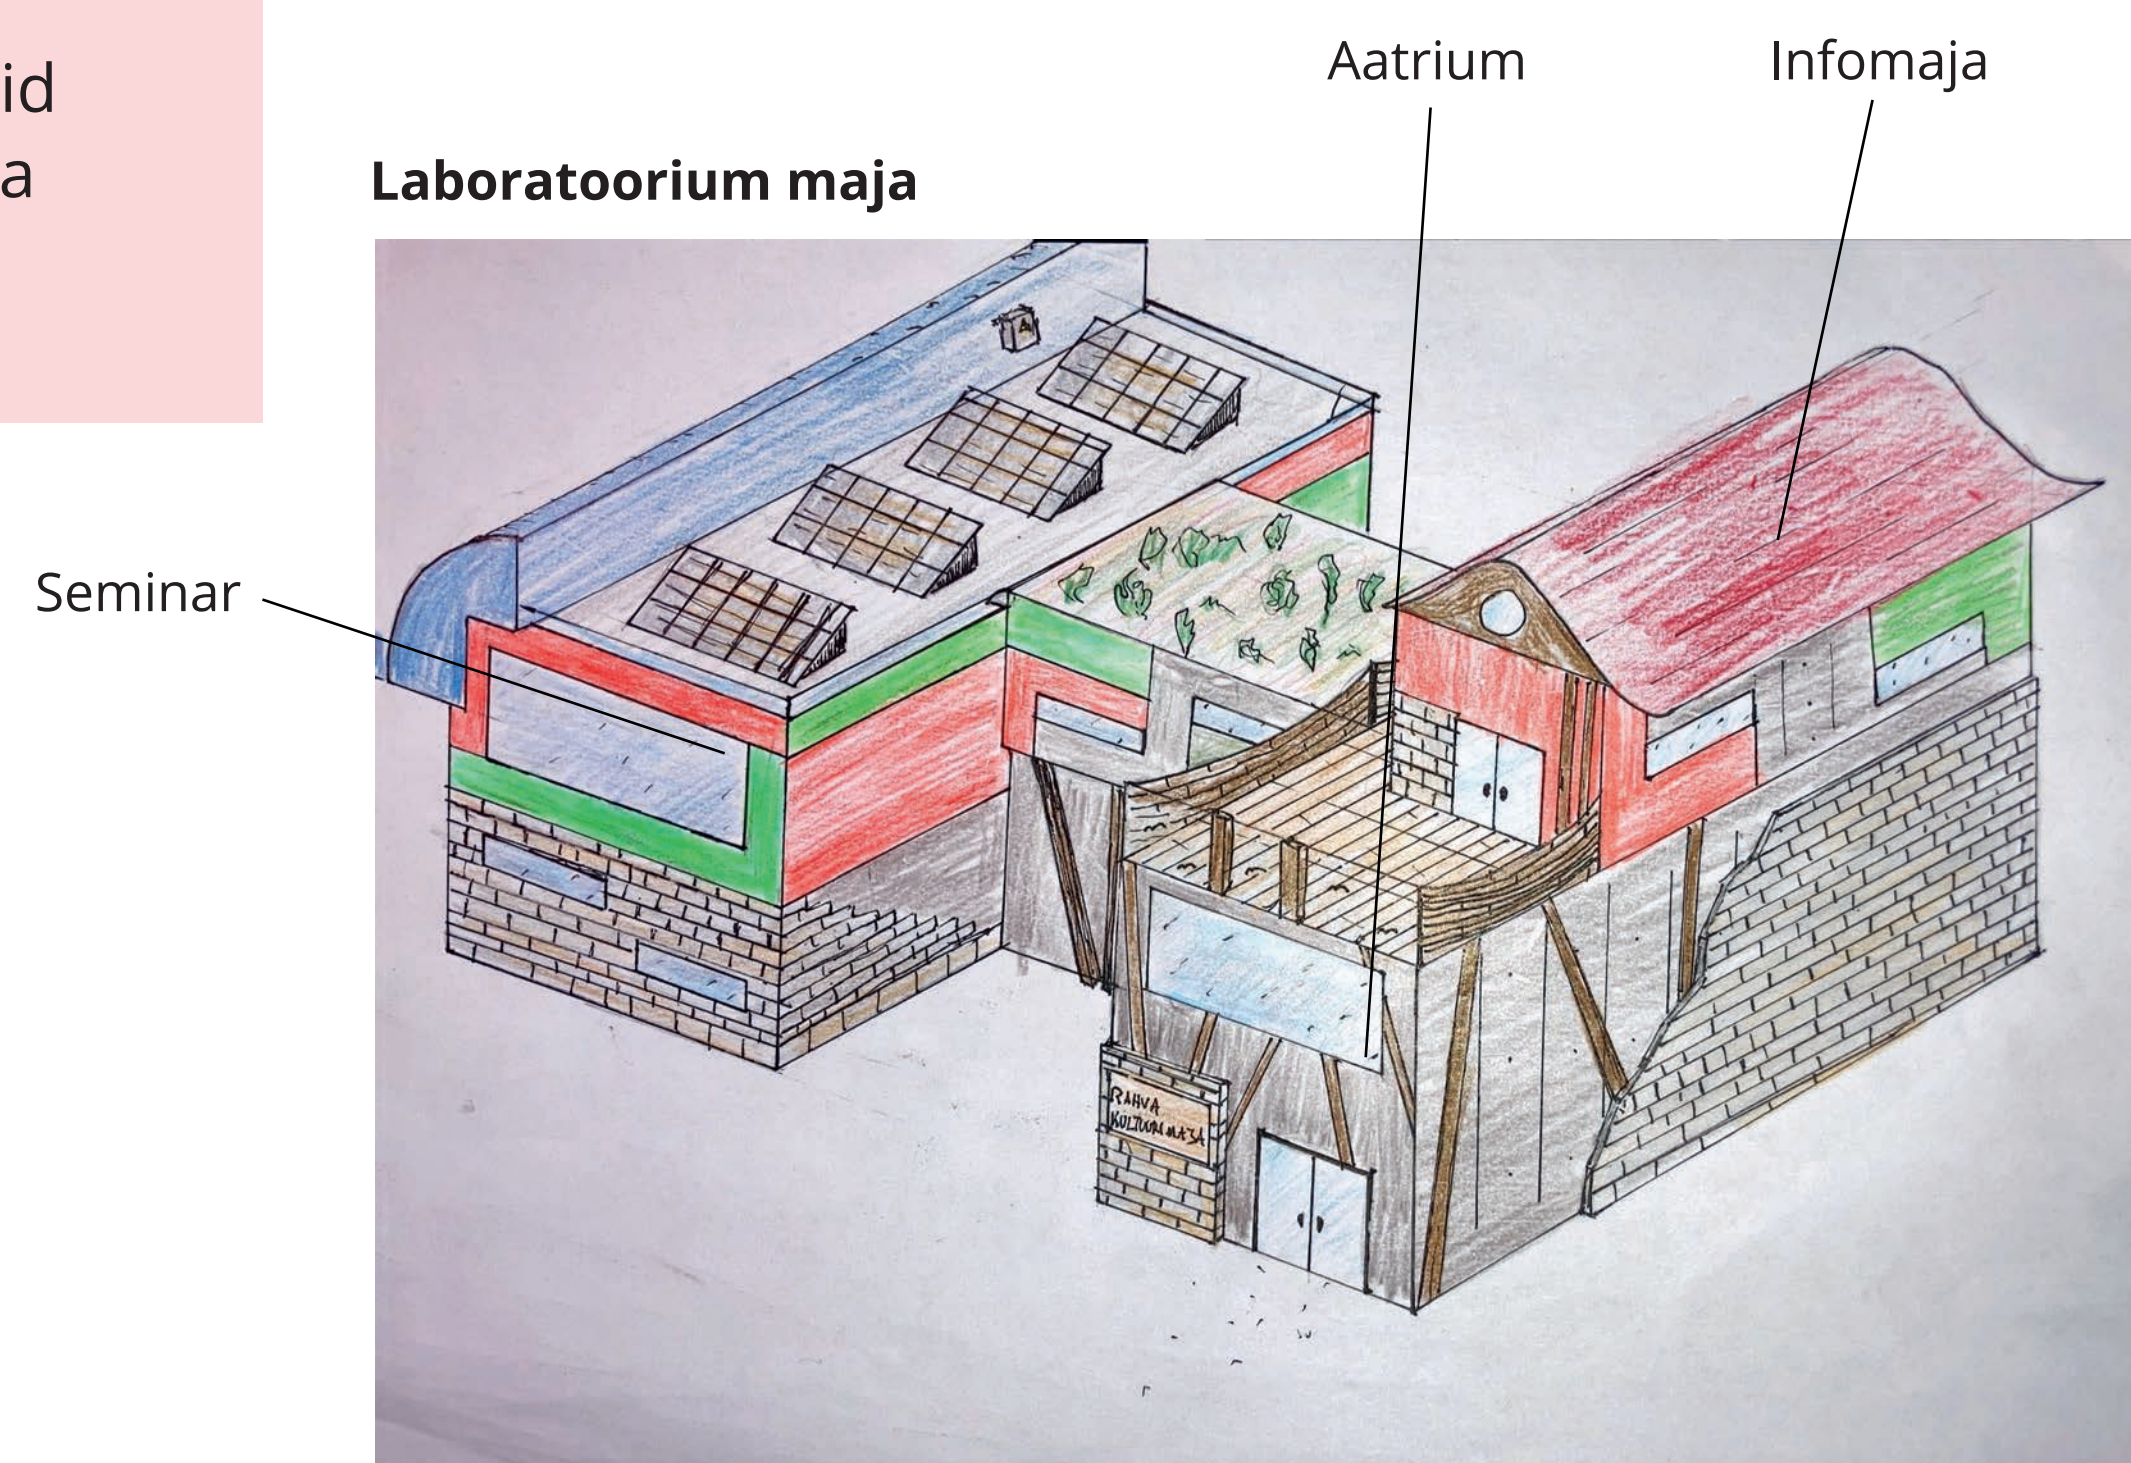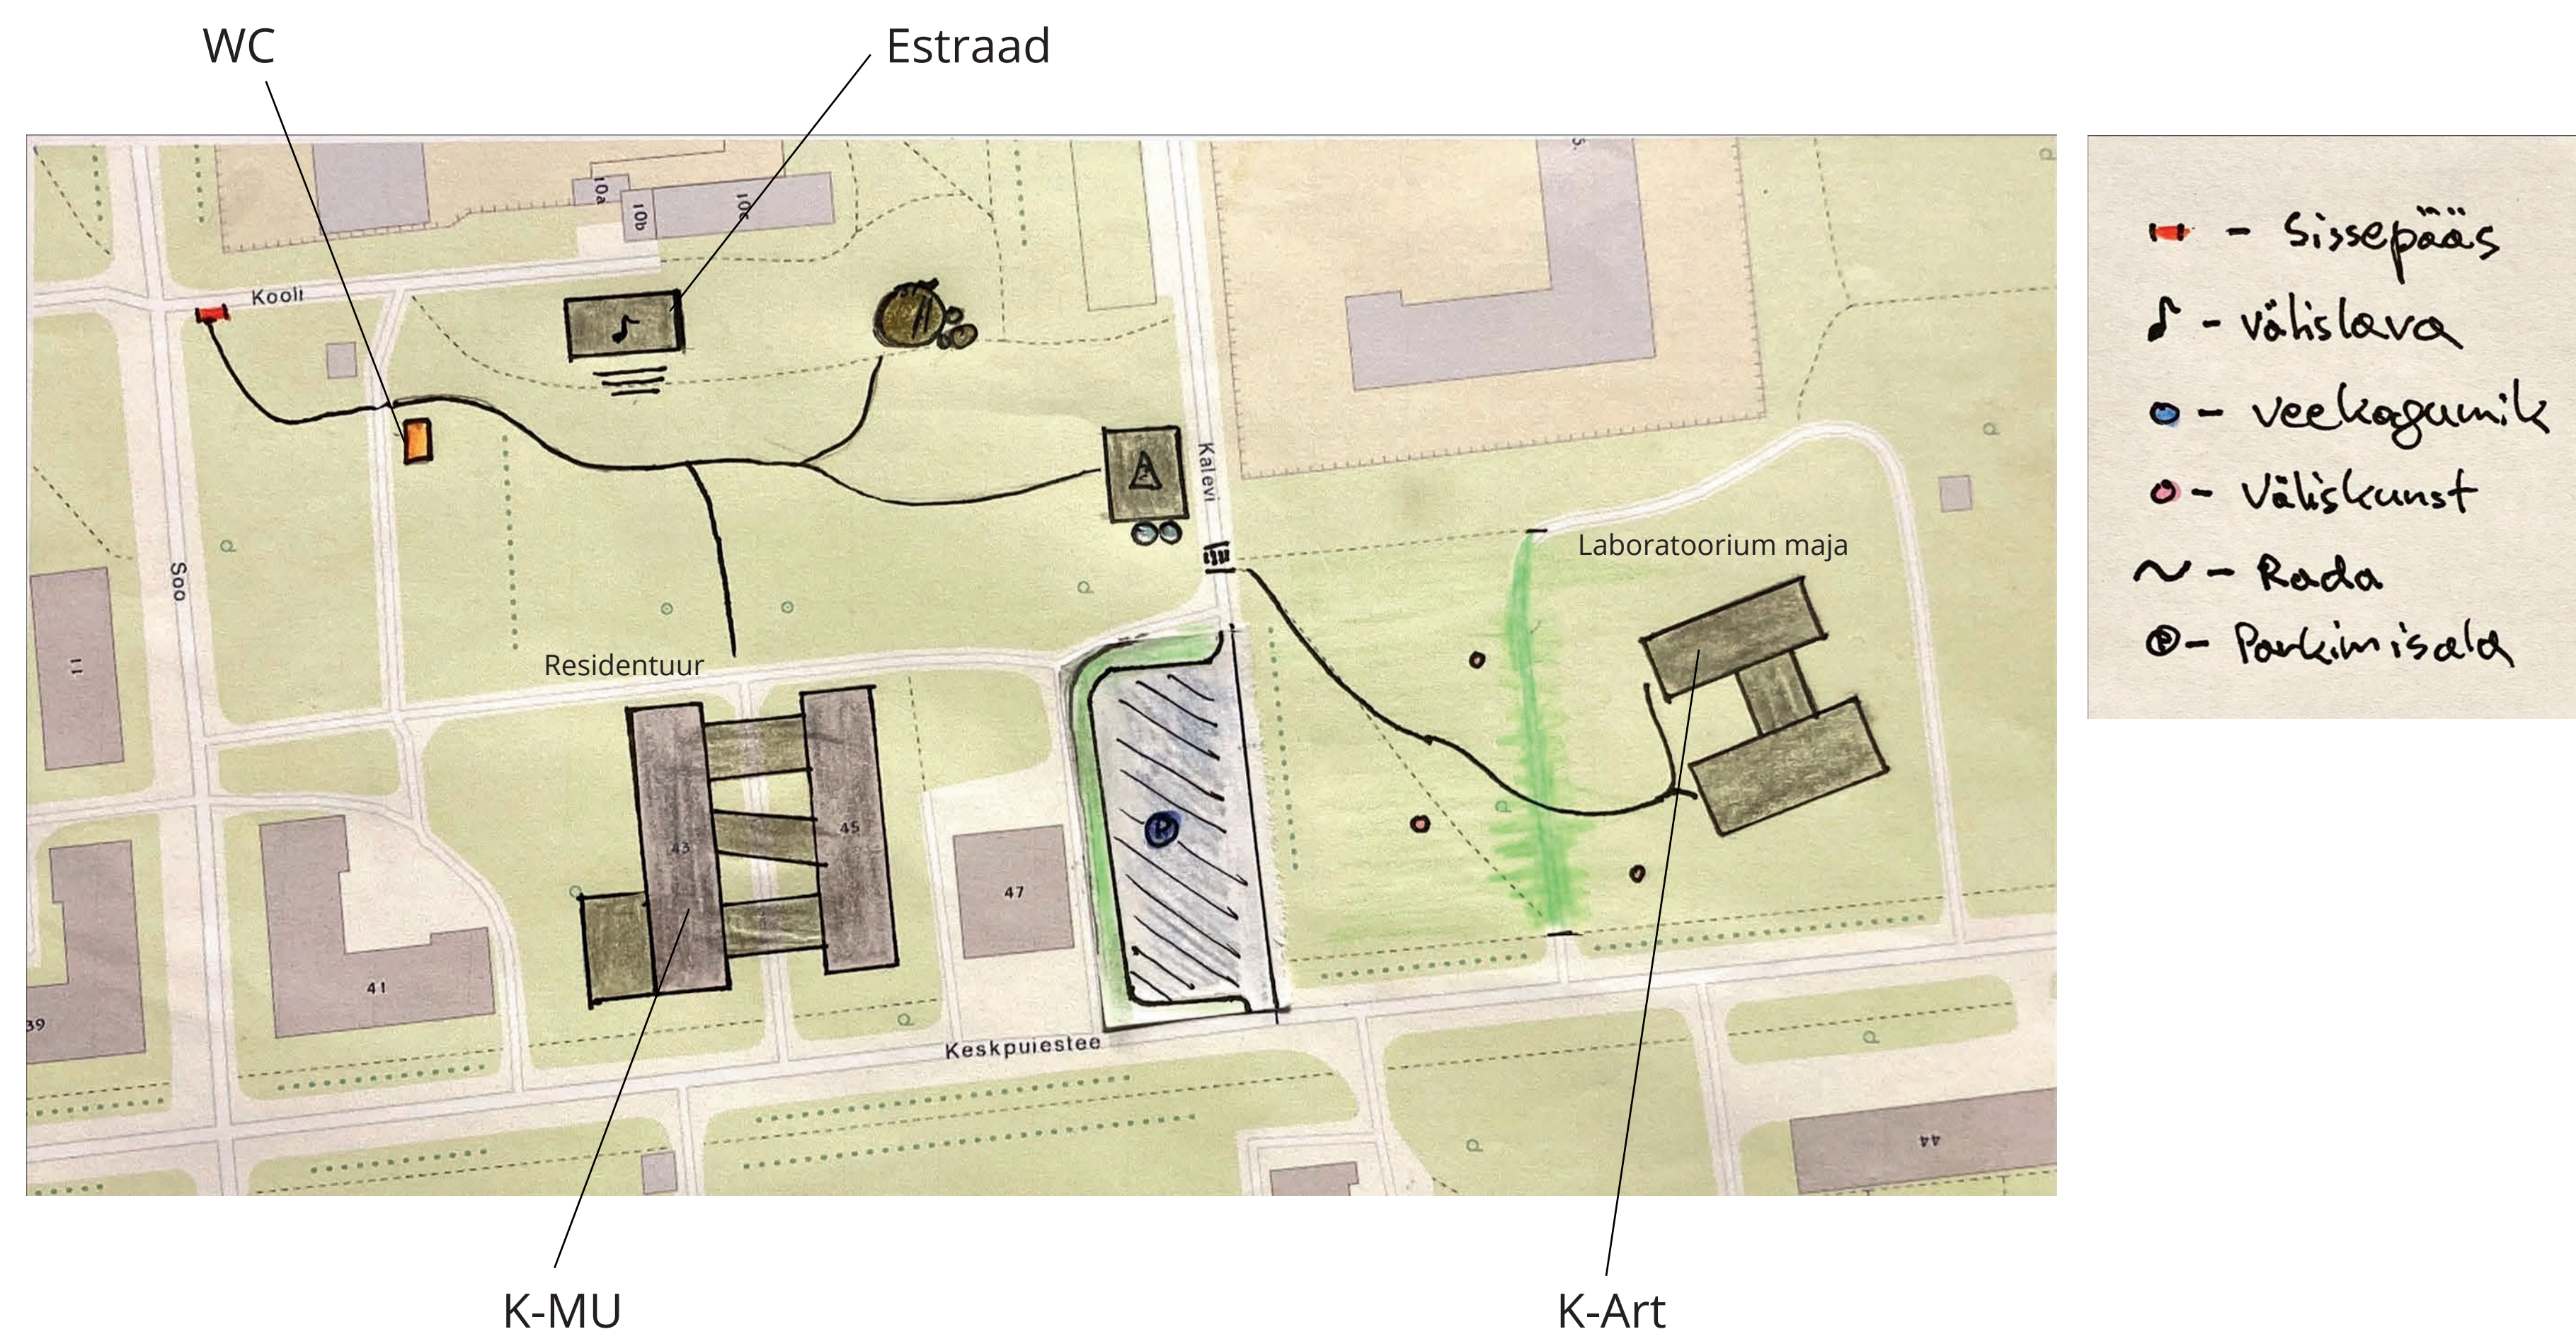

ŽÜRII KOMMENTAAR

Väga põhjalik ja loominguine töö. Ala kasutused on rikkalikult ja põhjalikult läbi mõeldud, nimetused erinevatele aladele sisaldavad juba vihjeid olustikust ja visioneeritavast (m)elust. Vaated hoonetest on ilmekad ja annavad elavalt edasi materjalide kasutust ja kirjut keskkonda. Taaskasutus tore.

Lemmiktöö - skaala probleem, kas on kaht maja tarvis, kuid idee mõttes pole oluline. See pole nüüd dekoratiivne töö, kuid lähtub mingist sisust. Kui kohaliku arengukava lugeda, siis tahetaksegi noortele keskenduda - fookus on noortel. Siis kõik need töös esitatud funktsioonid oleksid noori meelitavad. Need mõtted võiksid KOVile ikkagi korda minna. Näide sellest, millest noored unistavad.

Jätkusuutlikkuse mõte on äge. Väli ruumi haljastuslahenduse peale võiks mõelda, kui saaks väli ruumile, maastikukujundusele vunki juurde, oleks super. Idee huvitav. Jätkusuutlik mõtlemine. Ainus töö, kus oli mõeldud puuetega inimeste peale. Väli ruumi maastikukujundus vajaks sama põnevat ja sisutihedat lähenemist, kui on majadega ja eluta pargi osaga.