

# GREASE

Johanna Schilf

Tallinna Saksa Gümnaasium, 11. klass

Juhendaja: Erik Joasaare



Minu idee oli teha seni suhteliselt raske välimusega Linnahalli katusealast kutsuv ja armas koht, kuhu tullakse veetma oma vaba aega nii pere ja sõpradega kui ka üksinda.

Maastiku mõte oleks tekitada võimalikult palju võimalusi, kuidas värskes õhus aega veeta.

## Ülemine (merepoolne) ala

Edasi liikudes jõuab küllastaja restoranide ja poodide (kaubanduse) alani. Kunagine purskkaev on plaanis katta klaasiga nii, et see oleks samal tasandil ülejäänud platsiga. Selle peal asuvad restoranide ja kohvikute istumiskohad, kust küllastajad saavad vaadata ja kuulata, kuidas vesi jalge all vuliseb. Alumised hooneosad on mõeldud kasutamiseks restoranide ja poeruumidena, kui ilm ei võimalda õues istumist.

## Keskmine osa - vasakul

Kõrgeimal tasandil asub vasakul küljel kogukonnaaed, kuhu saavad need, kes end kirja panevad, rajada oma väikest peenra. Peenarde ümbrust katab kruus ja peenrad on kavandatud maapinnast veidi kõrgemale ning ääristatud puiduga. Kogukonnaaia idee on tingitud olukorrast, et ümbruskonnas on hetkel hakanud kerkima uus elamisrajoon, kus peamine õuetaimede kasvatamise võimalus on rõdu.

## Alumine osa


Linna poolt tulles ja üle promenaadi mere suunas liikudes jääb esimesena ette park. Pargi eesmärk on tekitada rahulik meeleolu. Sealne loodus oleks natuke metsikum ning maastik - reljeefne. Läbi pargi minnes, jalutaks inimesed mööda kruusateed. Pargi alal on plaanitud paigaldada puidust pargipingid ja piknikulauad (piknikulaudade kõrval on kavandatud väikesed söegrillid).

## Keskmine osa - keskel

Kogukonnaaiast paremale ehk tasandi keskele jääb välikino. Päeval saab seda ala kasutada näiteks vabas õhus loengute pidamiseks või erinevate ürituste jaoks. Öhtul toimiks ala välikino või ürituste korraldamise kohana. Kinolina jääb platsil mere poole ja istumiskohad asetsevad ekraani vastas neljal tasandil. Esimesest kolmanda tasandini on istumiseks kott-toolid ja puidust lamamistoolid. Neljandal tasandil on aga paaride pesad. Need on punutud pallikujulised korvid, mis on seest pehmed ja avatud kinolina suunas.

## Keskmine osa - paremal

Paremal ääres on kavandatud päevitamisala. Selle pinnas on kaetud beeži betooniga ja mööbel (päevitustoolid) puidust. Platsile on projekteeritud kolm purskkaevu, mis on kavandatud sujuva süvendina. Purskkaevude funktsioon on disaini element ja atraktsioon, kus end kuuma ilmaga maha jahutada. Päevitustoolid on suunatud purskkaevude poole ja nende vahel asuvad puidust lillepotid kõrrelistega. Kolme platsi eristavad üksteisest kaks kõnniteed, mis viivad trepi ja liumägede juurde. Mõlema tee keskele on kavandatud pikliku kujuga veesilm.

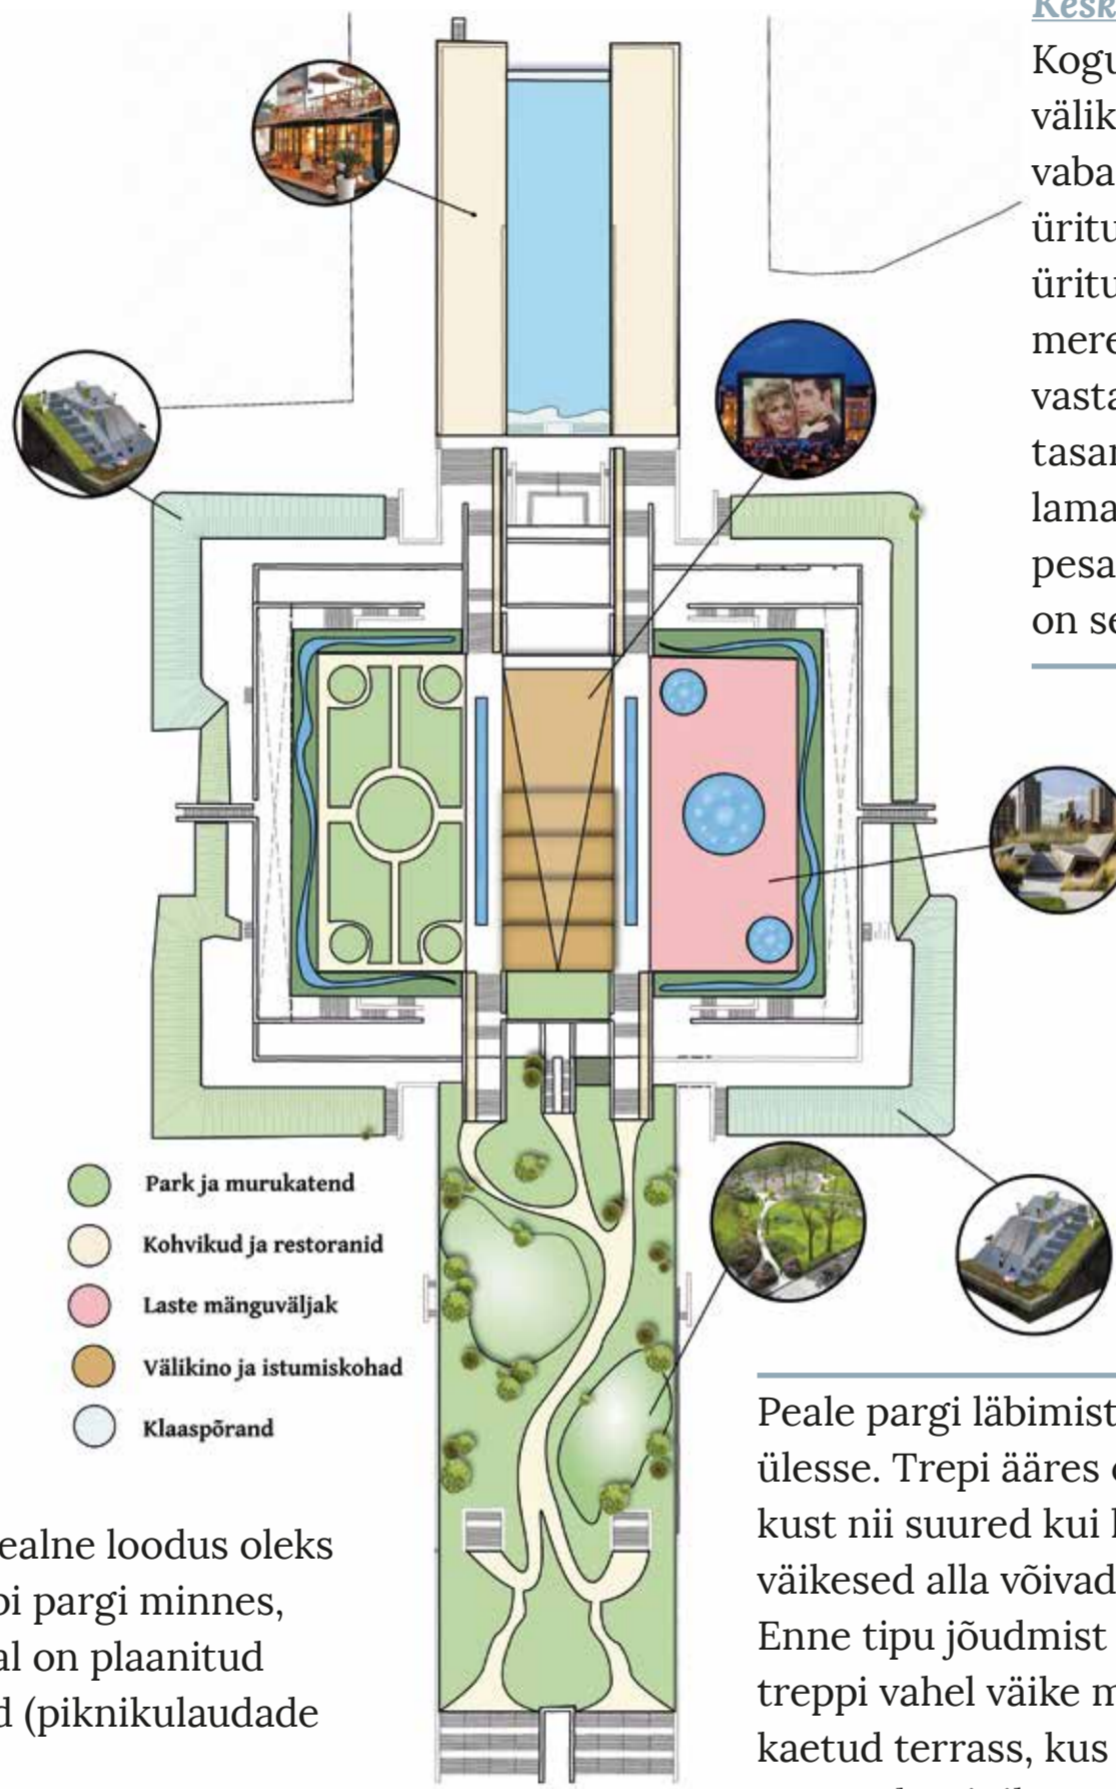

Peale pargi läbimist viib trepp ülesse. Trepi ääres on liumägi, kust nii suured kui ka väikesed alla võivad lasta. Enne tipu jõudmist asub kahe treppi vahel väike muruga kaetud terrass, kus suvel tegutseb miniloomaaed. Samal tasandil ümbritseb hoonet terrass, millel kasvavad igihaljad põõsad ja sarapuud ning kogu terrassi ulatuses lookleb väike oja.

Paljude treppide tõttu on liikumispuudega inimestel keeruline ringi liikuda. Nende jaoks on kavandatud kaks lifti. Esimese liftiga pääseb hoone seest välikino alale (viimase astme alla), kust saab edasi liikuda oma eelistatud alale. Teine lift asub parkla kõrval ja sellega pääseb pargi alale.

Projekteeritud kompleks pakub erinevaid puhkevõimalusi linna elanikele ja küllastajatele ning rikastab Tallinna linnaruumi.

## Žürii kommentaar:

Pakutud idee on väikeseid nutikaid lahendusi täis, näiteks liuväli või alternatiivlahendus platvormile. Praegusele karmile ja võrdlemisi igavale platsile on toodud rohelist ja uusi funktsioone. Töö jääb veidi üldiseks. Peamine mulje on ideede kollaažist, kuid puudub läbiv süžee. Teisalt on mõnikord mingile üldisele tasemele pidama jäämine oskus omaette! Siin töös on midagi, millelt on edasiminekuruumi erinevatele ideedele.

