

ILU ON VAATAJA SILMIDES

Daniil Žiglov

Tallinna Arte Gümnaasium, 7. klass

Juhendaja: Heli Kompus



Žürii poolt ära märgitud

Minu idee selles projektis seisnes selles, et taastada linna kultuuripärand ja muuta seda ja selle ümbrust võimalikult erinevateks tegevusteks, millega inimesed saavad seal end hõivata ja tunda end vabana. Kõik need

tegevused on seotud ühe aspektiga - eraldada inimesi mõneks ajaks linnaelust ja selle tohutust mürast, et nad saaksid end tunda harmooniliselt.



Katuse renoveerimisel on kasutatud nii tehismaterjale kui ka looduslikku materjali. Kuid tehismaterjale on igal juhul rohkem. Looduslikest materjalides on ainult need, mis on kasutatud pargi rajamisel.

Noorukid saavad mängida võrkpalliplatsil, mis asetseb mereäärsel pool ning täiskasvanud ja vanemad inimesed saavad puhata pargis jalutades. Suvel saab teha kõike, mis oli ülalpool loetletud ning talvel ka, kuid võrkpalliplatsi peale pannakse telk - siis saab sees ka mängida.

Linnahalli ala saavad kasutada eri vanuses inimesed väga mitmekülgset - lapsed saavad mängida kohviku "linnahall" juures olevatel purskkaevudel, olla kohvikutes koos oma vanematega.

Haljastust on katusel küllaltki palju - linnapoolsel alal on rohkesti elupuid, mis asuvad tee ääres ja nende vahel on pingid, mille peal saab istuda ja vaadata kauneid vaateid. Tee keskel on purskkaevude rida, mille äärtel on põõsad. Keskel äärtel on kaks ala, kus asetsevad paralleelselt paigutatud pingid, mille keskel on suures marmorist purskkaevud, mis on kaunistatud ilusate skulptuuridega. Kõik see roheline ala tekitab seal asuval inimesel väga harmoonilise ja vaba tunde, kus kõik tegevused on tema korralduses.

Erilistest detailidest võin esile tuua seda, et purskkaevude ridade äärtel on ka eesti tähtsaimate ja mõjukamate inimeste skulptuurid.

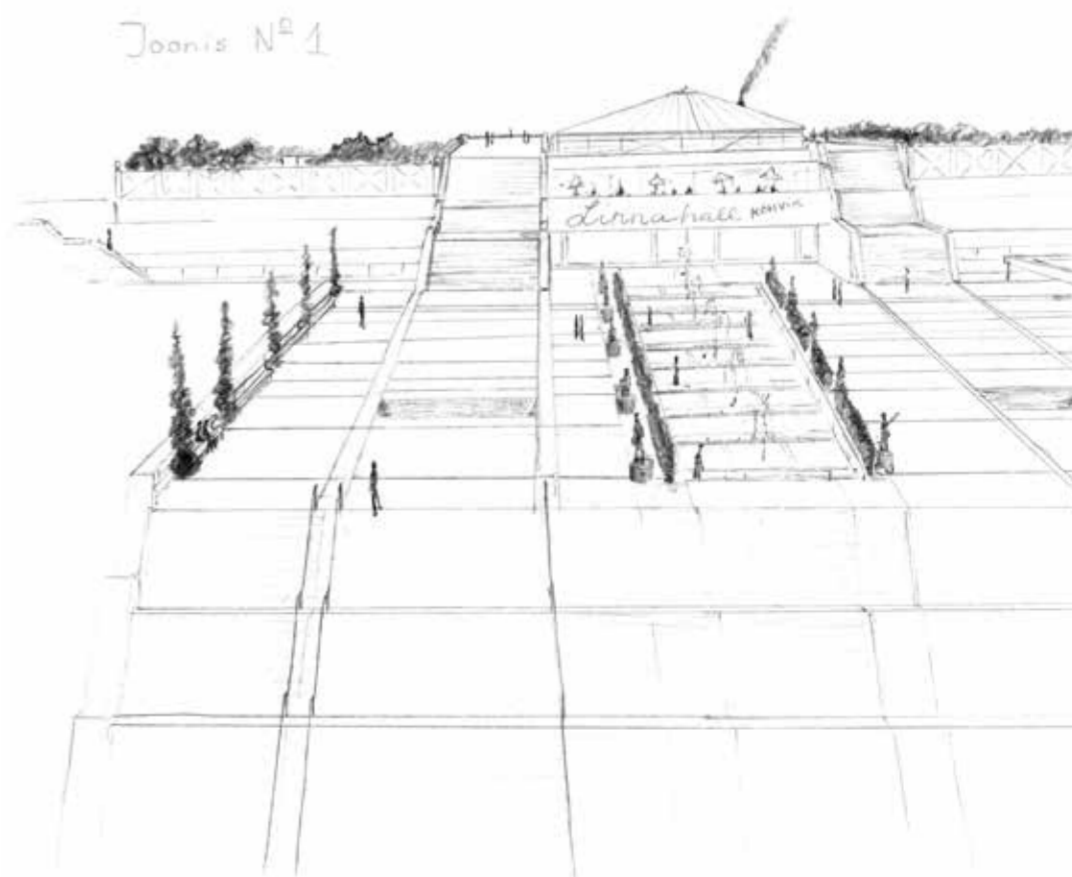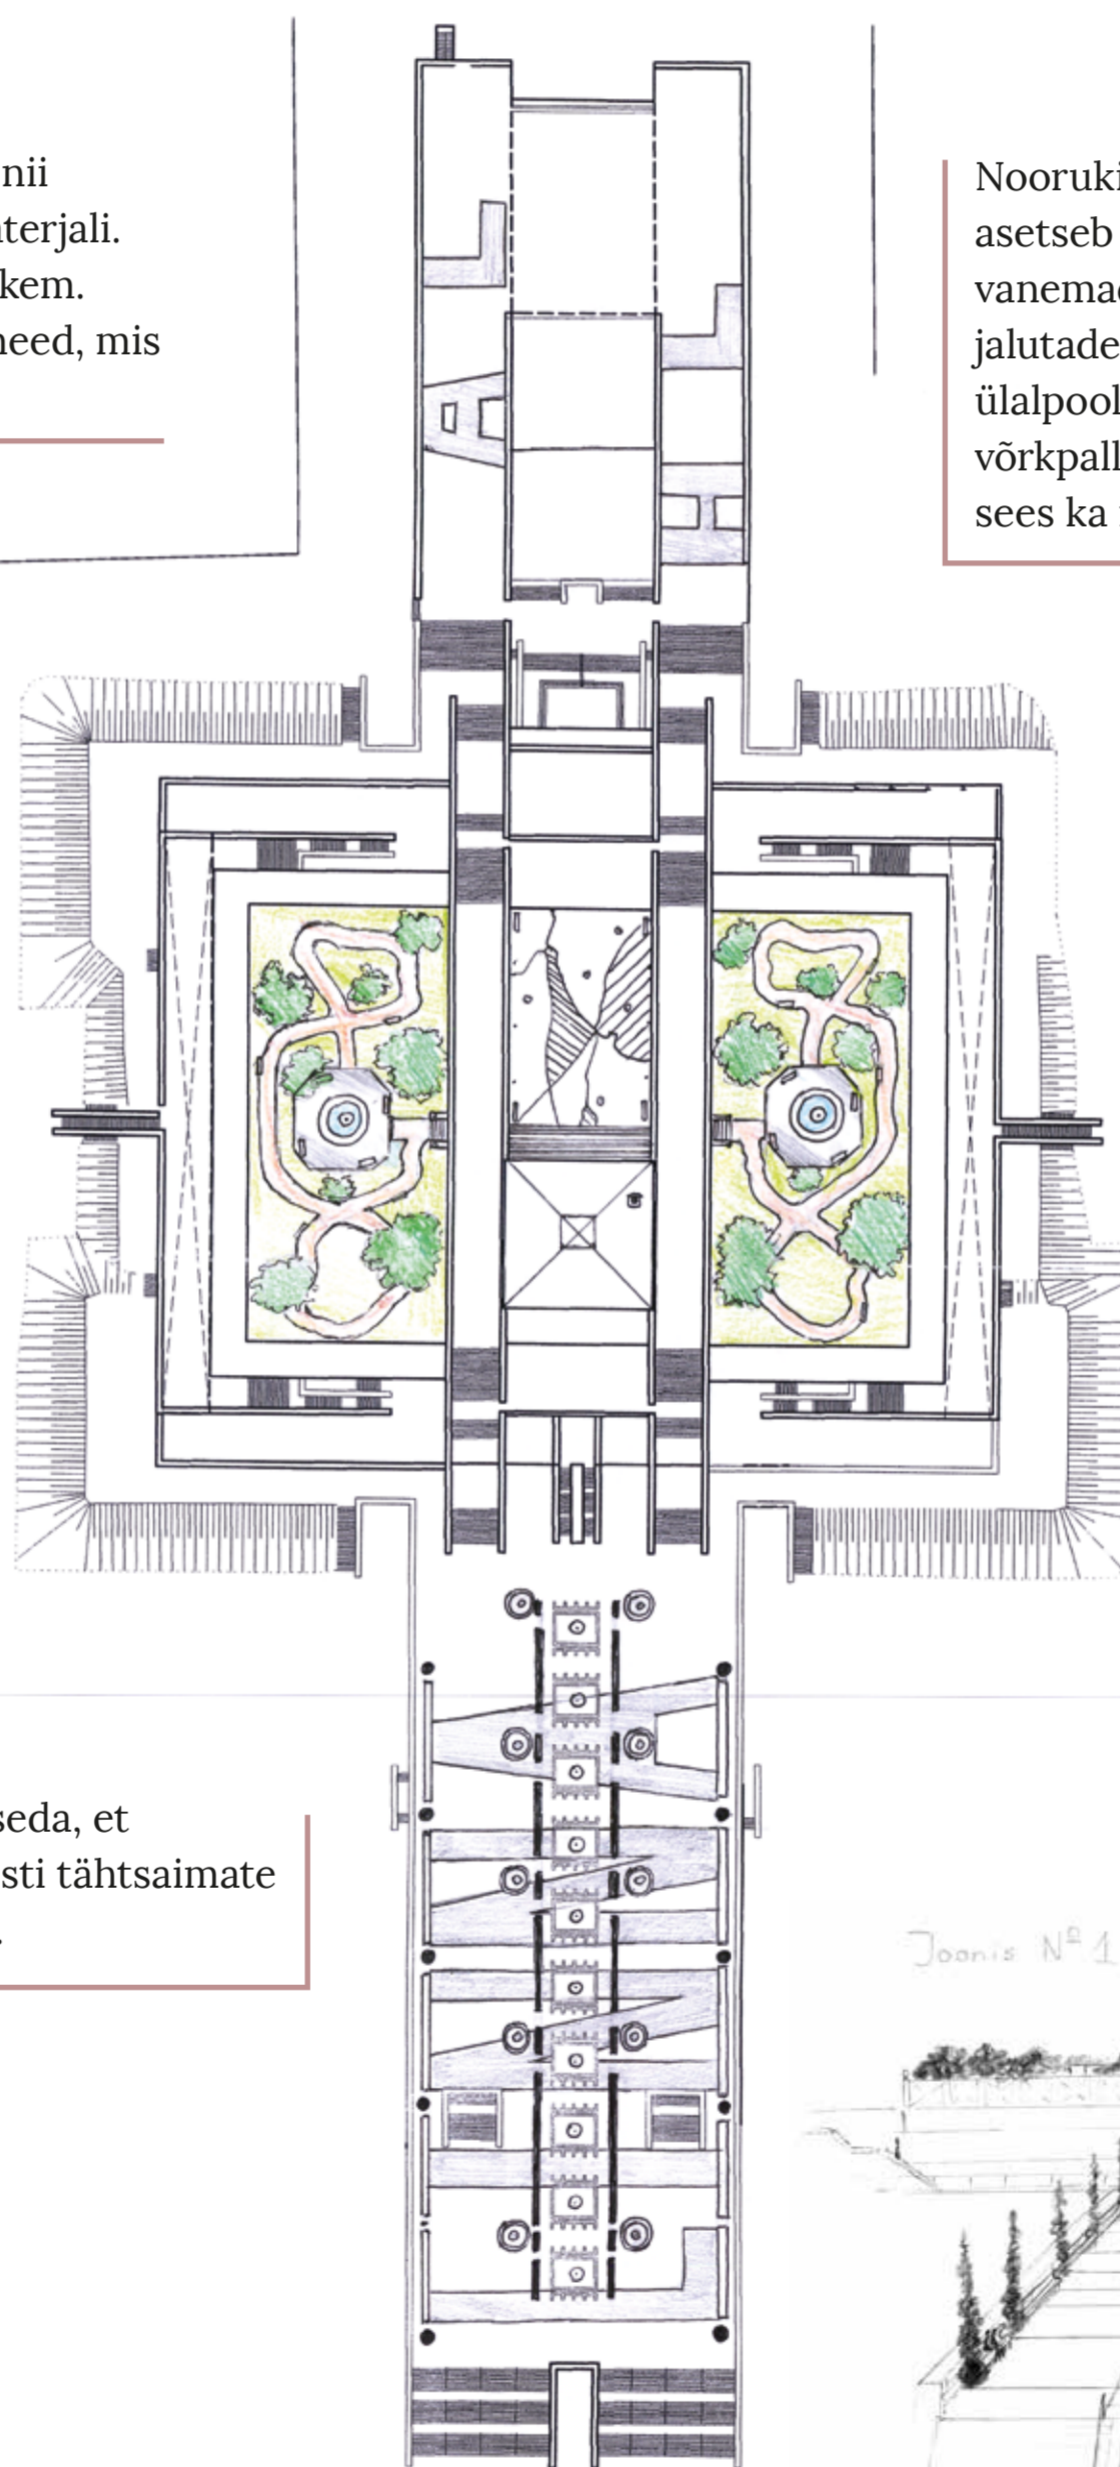

Žürii kommentaar:

Ilus ja korralikult viimistletud eskiis, selge 3D vaade. Osad ideed, mis seletuskirjas on töödud, ei kajastu kahjuks plaanil. Jääb aga antud asukohas liialt klassitsistlikuks, ei haaku olemasolevaga.